


nachrichtlich geplanter 2-bahniger Weiterbau Richtung Lichtenfels Bauabschnitt 2

Beginn der Platfeststellung
 Bau-km 5+600
 Abschnitt 3/20
 Station 1+871

ZEICHENERKLÄRUNG

- | | | | |
|--|---------|--|--|
| | geplant | | vorhanden |
| | M | | Mischgebiet, Dorfgebiet, Kerngebiet |
| | W | | reines und allgemeines Wohngebiet |
| | G | | Gewerbegebiet, Industriegebiet |
| | EMB | | Ver-/Entsorgungsflächen, Werstoffhof |
| | Grf | | Grünflächen |
| | BA | | Sonderkulturen (Gärtnerei) |
| | BA | | Bebauung im Außenbereich |
| | LW | | Landwirtschaftliche Gebäude im Außenbereich |
| | | | Bahnleiße |
| | | | Wald- und Gehölzflächen |
| | | | Gewässer |
| | | | Wasserschutzgebiet |
| | | | amtlich festgesetzter Überschwemmungsbereich |
| | | | Grenze FFH Schutzgebiet 5833-371.02 |
| | | | Grenze Vogelschutzgebiet 5931-471.02 |
| | | | Gemeindegrenze |
| | | | Genarkungsgrenze |
| | | | Immissionsort mit Nr. |
| | | | Fahrbahn |
| | | | Rad- und Gehweg - Asphaltbefestigung |
| | | | öffentlicher Feld- und Waldweg - Asphaltbefestigung |
| | | | öffentlicher Feld- und Waldweg - Schotterbefestigung |
| | | | Bankette und Grünflächen |
| | | | Entwässerungsrinnen |
| | | | Dammbüsungen |
| | | | Einschnittsbüsungen |
| | | | Geländeauffüllungen |
| | | | Rückbau von Fahrbahflächen |
| | | | Schutzzaun während der Bauzeit |
| | | | Vogelschutzzaun |
| | | | Schutzwand |
| | | | Amphibienschutzzeineinrichtung |
| | | | Nummer im Bauwerksverzeichnis |
| | | | Einleitungsstelle mit Nummer |

- | | | | |
|--|---------|--|---------------------------------|
| | geplant | | vorhanden |
| | | | Ver- und Entsorgungsleitungen |
| | | | Schutzwasserkanal |
| | | | Regenwasserkanal und Durchlässe |
| | | | Felddrainagen |
| | | | Pumpleitungen Fa. Schramm |
| | | | Wasserleitung |
| | | | Gasleitung |
| | | | Stromkabel |
| | | | Stromfreileitung mit Schutzzone |
| | | | Telekommunikationskabel |
| | | | Telekommunikationsfreileitung |

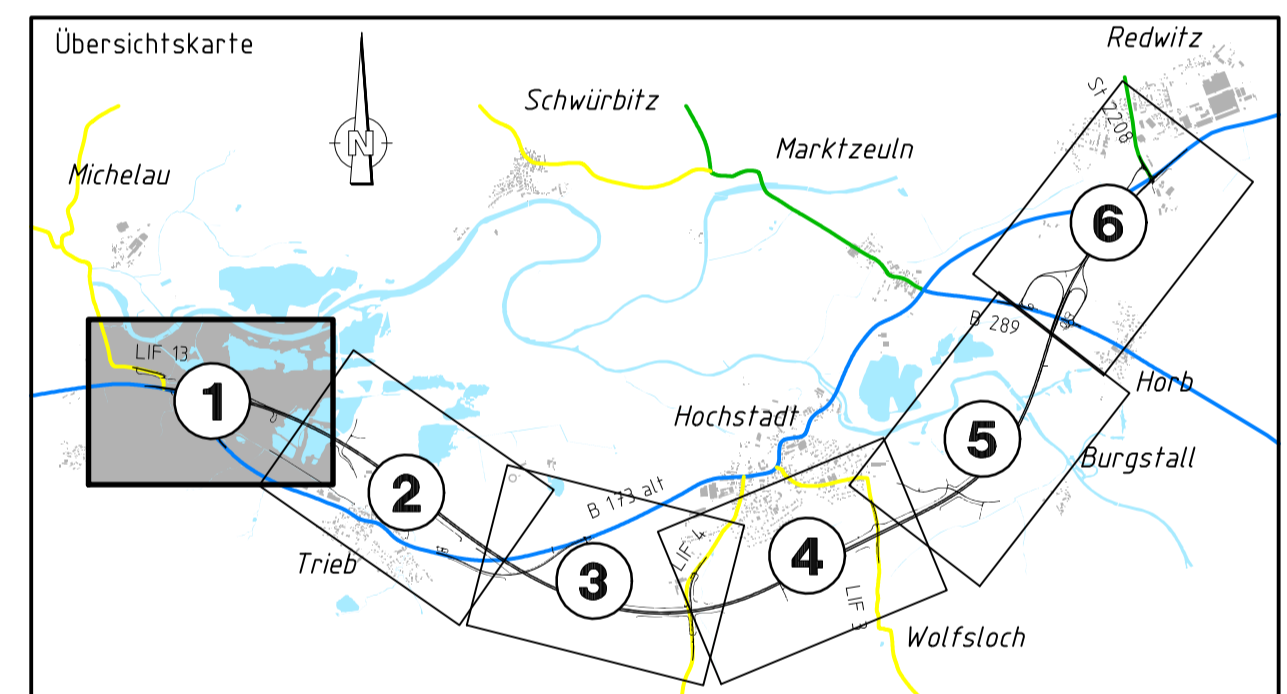

Entwurfsbearbeitung:

	Höhnen & Partner INGENIEURAKTIENGESellschaft BERATENDE INGENIEURE
--	--

Hauptstraße 18a, 96047 Bamberg, Tel. 0951/9303-0, Fax 0951/9303-1900, E-Mail: poststelle@stbco-bayern.de

SBA1101	Datum	Zeichen
bearbeitet	2011,2012	R. Kühnlein
geprüft	26.03.2012	C. Dremel

Bamberg, den 26.03.2012

Freistaat Bayern Staatliches Bauamt Bamberg Franz-Ludwig-Straße 21, 96047 Bamberg, Tel. 0951/9303-0, Fax 0951/9303-1900, E-Mail: poststelle@stbco-bayern.de		Unterlage	7.1
Planfeststellung		bearbeitet	2011,2012 T. Neundörfer
B 173 Lichtenfels - Kronach		gezeichnet	März 2012 J. Laubmann
LICHTENFELS-ZETTLITZ (zweibahnig) 3. Bauabschnitt		geprüft	
Michelau-Zettlitz		Lageplan	
Bau-km 5+600 bis Bau-km 13+600		Bau-km 5+600 bis Bau-km 6+700	
		Maßstab 1:2000	
Aufgestellt: Bamberg, den 30.03.2012 Staatliches Bauamt			
Eisgruber, Baudirektor			
Projekt: SBA1101	Datum: L-2000-1-PLT	L-2000-1	