

Bauwerk 7-1
 Unterführung einer Flutmulde
 Bau-km 7+353,655 LW = 10,00 m
 Br.Kl. nach DIN FB 101 Br.z.d.Gel. = 21,60 m


Bauwerk 6-5
 Überführung eines öffentlichen Feld- und Waldweges
 Bau-km 6+680,000 LW = 32,00 m
 Br.Kl. nach DIN FB 101 Br.z.d.Gel. = 4,50 m

5931-4 71.02
 Vogelschutzgebiet
 "Tal der Oberen Main, Unterer Rodach und Steinach"

ZEICHENERKLÄRUNG

- geplant vorhanden
- M Mischgebiet, Dorfgebiet, Kerngebiet
- W W reines und allgemeines Wohngebiet
- G G Gewerbegebiet, Industriegebiet
- Ver-/Entsorgungsflächen, Werstoffhof
- EMB Flächen für Gemeinbedarf
- Grf Grünflächen
- Sonderkulturen (Gärtnerei)
- BA Bebauung im Außenbereich
- LW Landwirtschaftliche Gebäude im Außenbereich
- Bahngleise
- Wald- und Gehölzflächen
- Gewässer
- Wasserschutzgebiet
- amtlich festgesetzter Überschwemmungsbereich
- Grenze FFH Schutzgebiet 5833-371.02
- Grenze Vogelschutzgebiet 5931-471.02
- Gemeindegrenze
- Gemarkungsgrenze
- Immissionsort mit Nr.
- Fahrbahn
- Rad- und Gehweg - Asphaltbefestigung
- öffentlicher Feld- und Waldweg - Asphaltbefestigung
- öffentlicher Feld- und Waldweg - Schotterbefestigung
- Bankette und Grünflächen
- Entwässerungsmulden
- Dammbüsungen
- Einschnittsbüsungen
- Geländeauffüllungen
- Rückbau von Fahrbahflächen
- Schutzzaun während der Bauzeit
- Vogelschutzzaun
- Schutzwand
- Amphibienschutzeinrichtung
- Nummer im Bauwerksverzeichnis
- Einleitungsstelle mit Nummer

- geplant vorhanden
- Ver- und Entsorgungsleitungen
- Schutzwasserkanal
- Regenwasserkanal und Durchlässe
- Felddrainagen
- Pumpleitungen Fa. Schramm
- Wasserleitung
- Gasleitung
- Stromkabel
- Stromfreileitung mit Schutzzone
- Telekommunikationskabel
- Telekommunikationsfreileitung

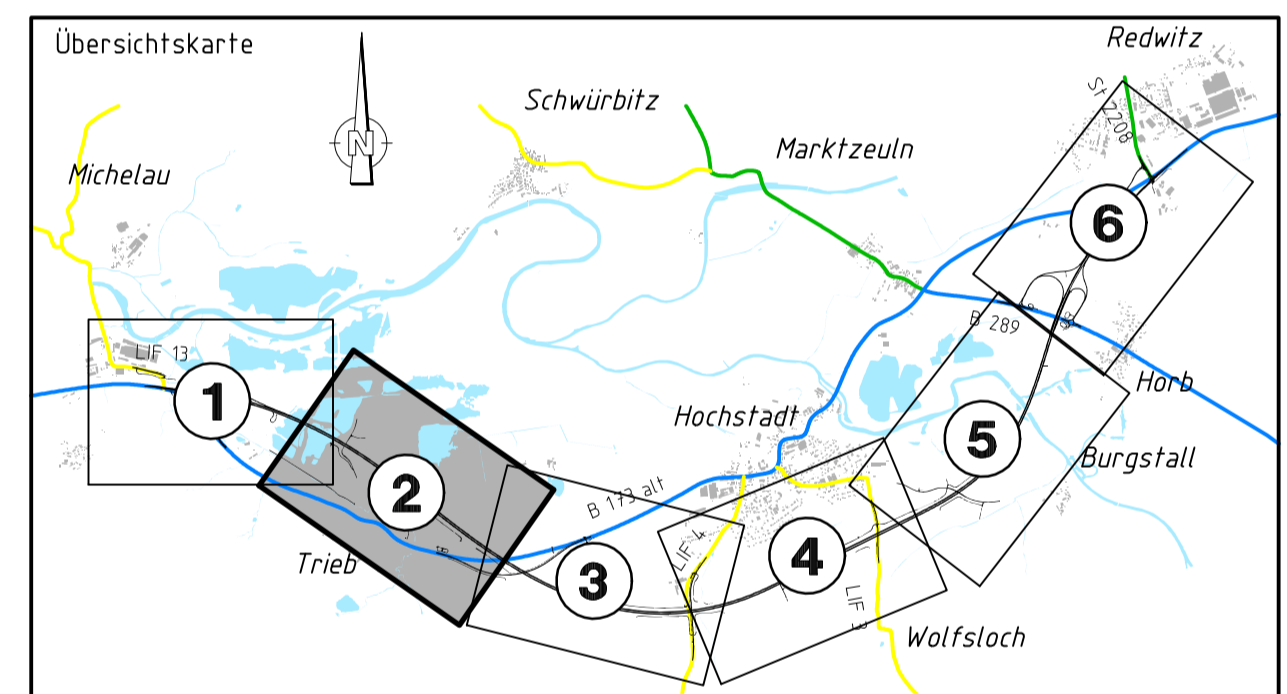

Entwurfsbearbeitung:	SBA1101	Datum	Zeichen
	bearbeitet	2011,2012	R. Kühnlein
	geprüft	26.03.2012	C. Dremel
Bamberg, den 26.03.2012			

Freistaat Bayern Staatliches Bauamt Bamberg	Unterlage	7.1
Blatt Nr.	2	
Datum	Zeichen	
Planfeststellung	bearbeitet	2011,2012 T. Neundörfer
B 173 Lichtenfels - Kronach	gezeichnet	März 2012 J. Laußmann
LICHTENFELS-ZETTLITZ (zweibahnig) 3. Bauabschnitt	geprüft	
Michelau-Zettlitz	Lageplan	
Bau-km 5+600 bis Bau-km 13+600	Bau-km 6+700 bis Bau-km 8+000	
	Maßstab 1:2000	
Aufgestellt: Bamberg, den 30.03.2012 Staatliches Bauamt	Eisgruber, Baudirektor	
Projekt: SBA1101	Datum: L-2009-2-PLT	L-2009-2