


ZEICHENERKLÄRUNG

- geplant vorhanden
- M Mischgebiet, Dorfgebiet, Kerngebiet
- W reines und allgemeines Wohngebiet
- G Gewerbegebiet, Industriegebiet
- Ver-/Entsorgungsflächen, Wertstoffhof
- GMB Flächen für Gemeinbedarf
- GrT Grünflächen
- Sonderkulturen (Gärtnerei)
- BA Bebauung im Außenbereich
- LW Landwirtschaftliche Gebäude im Außenbereich
- Bahngleise
- Wald- und Gehölzflächen
- Gewässer
- Wasserschutzgebiet
- amtlich festgesetzter Überschwemmungsbereich
- Grenze FFH Schutzgebiet 5833-371.02
- Grenze Vogelschutzgebiet 5931-471.02
- Gemeindegrenze
- Gemarkungsgrenze
- Immissionsort mit Nr.
- Fahrbahn
- Rad- und Gehweg - Asphaltbefestigung
- öffentlicher Feld- und Waldweg - Asphaltbefestigung
- öffentlicher Feld- und Waldweg - Schotterbefestigung
- Bänke und Grünflächen
- Entwässerungsrinnen
- Dammböschungen
- Einschnittböschungen
- Geländeauffüllungen
- Rückbau von Fahrbahnflächen
- Schutzzaun während der Bauzeit
- Vogelschutzzaun
- Schutzwand
- Amphibien Schutzzeileinrichtung
- Numer in Bauwerksverzeichnis
- Einleitungsstelle mit Nummer

- geplant vorhanden
- Ver- und Entsorgungsleitungen
- Schutzwasserkanal
- Regenwasserkanal und Durchlässe
- Felddrainagen
- Pumpleitungen Fa. Schramm
- Wasserleitung
- Gasleitung
- Stromkabel
- Stromfreileitung mit Schutzzone
- Telekommunikationskabel
- Telekommunikationsfreileitung

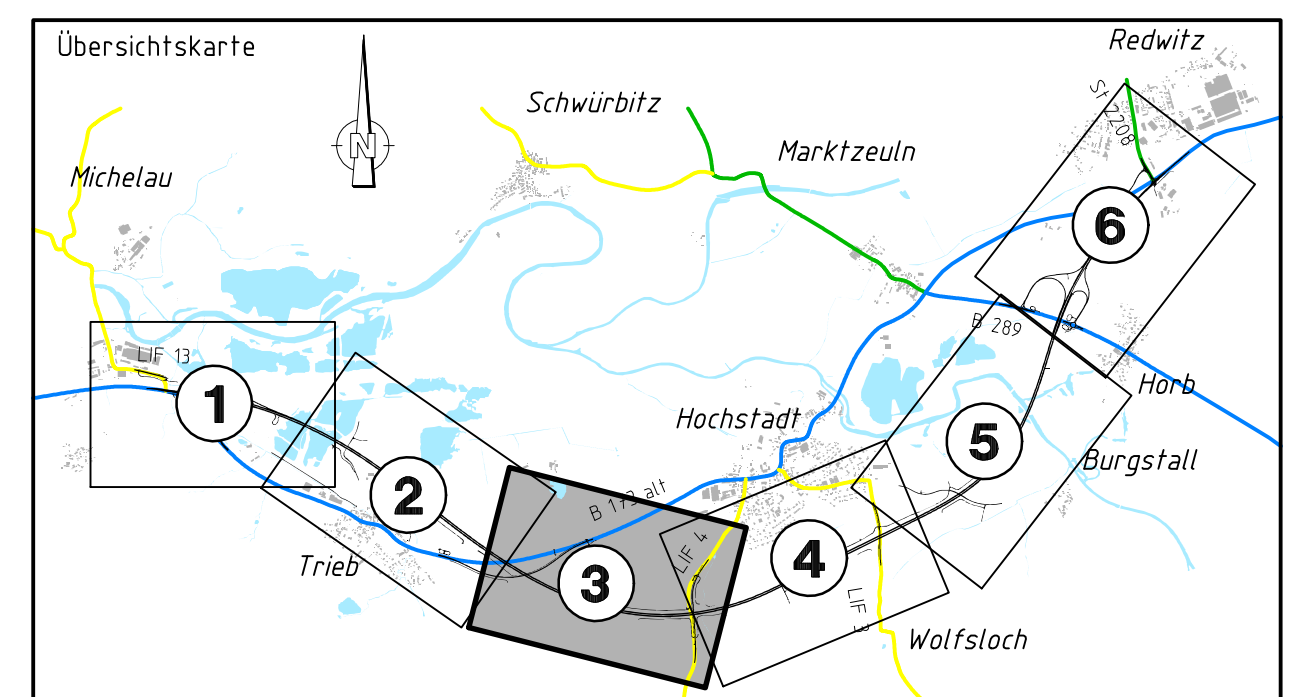

Entwurfsbearbeitung:	SBA1101	Datum	Zeichen
	bearbeitet	2011.2012	R. Kühnlein
	geprüft	26.03.2012	C. Dremel
Bamberg, den 26.03.2012			

Freistaat Bayern Staatliches Bauamt Bamberg		Unterlage	7.1
		Blatt Nr.	3
		Datum	Zeichen
		2011.2012	T. Neundörfer
		März 2012	J. Laubmann
Planfeststellung B 173 Lichtenfels - Kronach LICHTENFELS-ZETTLITZ (zweibahnig) 3. Bauabschnitt Michelau-Zettlitz Bau-km 5+600 bis Bau-km 13+600		Lageplan Bau-km 8+000 bis Bau-km 9+400 Maßstab 1:2000	
Aufgestellt: Bamberg, den 30.03.2012 Staatliches Bauamt		 Eisgruber, Baudirektor	
Projekt: SBA1101	Datum: L2000-3-PLT	L2000-3	