


Lage- und Höhenangabe von Kabel und Leitungen ohne Anspruch auf Vollständigkeit und Gewähr. Sonstige Kabel und Leitungen sind nur im Lageplan dargestellt.


Zeichenerklärung:

- Dammböschung
- Einschnittböschung
- Gradientenstufpunkt
- Gradientenhochpunkt

Kronach
Coburg



Kilometrierung	0+000	0+100	0+200	0+300	0+400	0+500	0+600	0+700	0+800	0+900	1+000	1+100	1+200	1+300	1+400	1+500	1+600	1+700	1+800	1+900	2+000	2+100	2+200	2+300	2+400	2+500	2+600	2+700
Gradiente	0,00%	0,00%	0,00%	0,00%	0,00%	0,00%	0,00%	0,00%	0,00%	0,00%	0,00%	0,00%	0,00%	0,00%	0,00%	0,00%	0,00%	0,00%	0,00%	0,00%	0,00%	0,00%	0,00%	0,00%	0,00%	0,00%	0,00%	0,00%
Längsprofil	351,329	351,329	351,329	351,329	351,329	351,329	351,329	351,329	351,329	351,329	351,329	351,329	351,329	351,329	351,329	351,329	351,329	351,329	351,329	351,329	351,329	351,329	351,329	351,329	351,329	351,329	351,329	351,329
Station	0+000	0+100	0+200	0+300	0+400	0+500	0+600	0+700	0+800	0+900	1+000	1+100	1+200	1+300	1+400	1+500	1+600	1+700	1+800	1+900	2+000	2+100	2+200	2+300	2+400	2+500	2+600	2+700



Freistaat Bayern
Staatliches Bauamt Bamberg

PLANFESTSTELLUNG

Bundesstraße 173, AD Lichtenfels - Kronach
Ausbau Johannisthal - südlich Kronach, 2. BA
Bau-km 0+000 bis Bau-km 2+495
B 173, 200 - 0,000 bis 600, 2+472

Bundesstraße 303, Schweinfurt - (Coburg) - Kronach
Verlegung Sonnefeld - Johannisthal, 3. BA
Bau-km 0+000 bis Bau-km 2+600

Höhenplan
B 303
Maßstab 1:2000/200

Freitag, 08.02.2012
Responsible Baumeister

Einigungs- Baubeauftragter