



Längsschnitt Leichtflüssigkeitsabscheider (LFA 2)

M 1 : 100

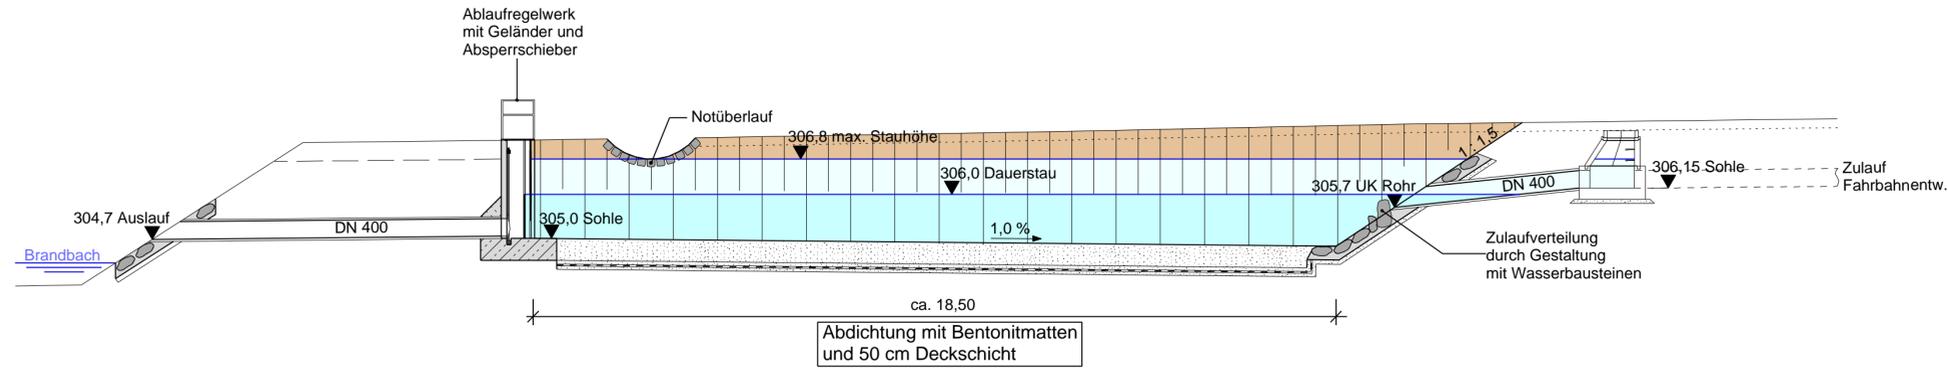


Lageplanausschnitt

M = 1:500

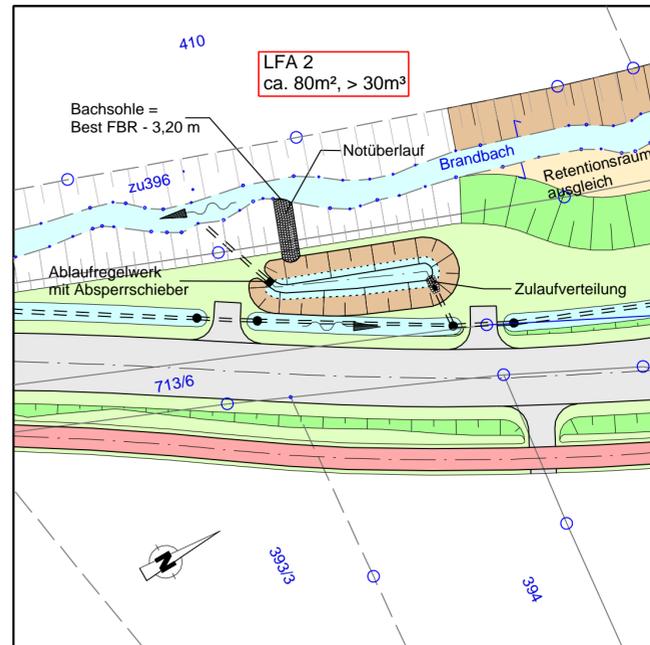

Detail Ablaufbauwerk

M = 1:25

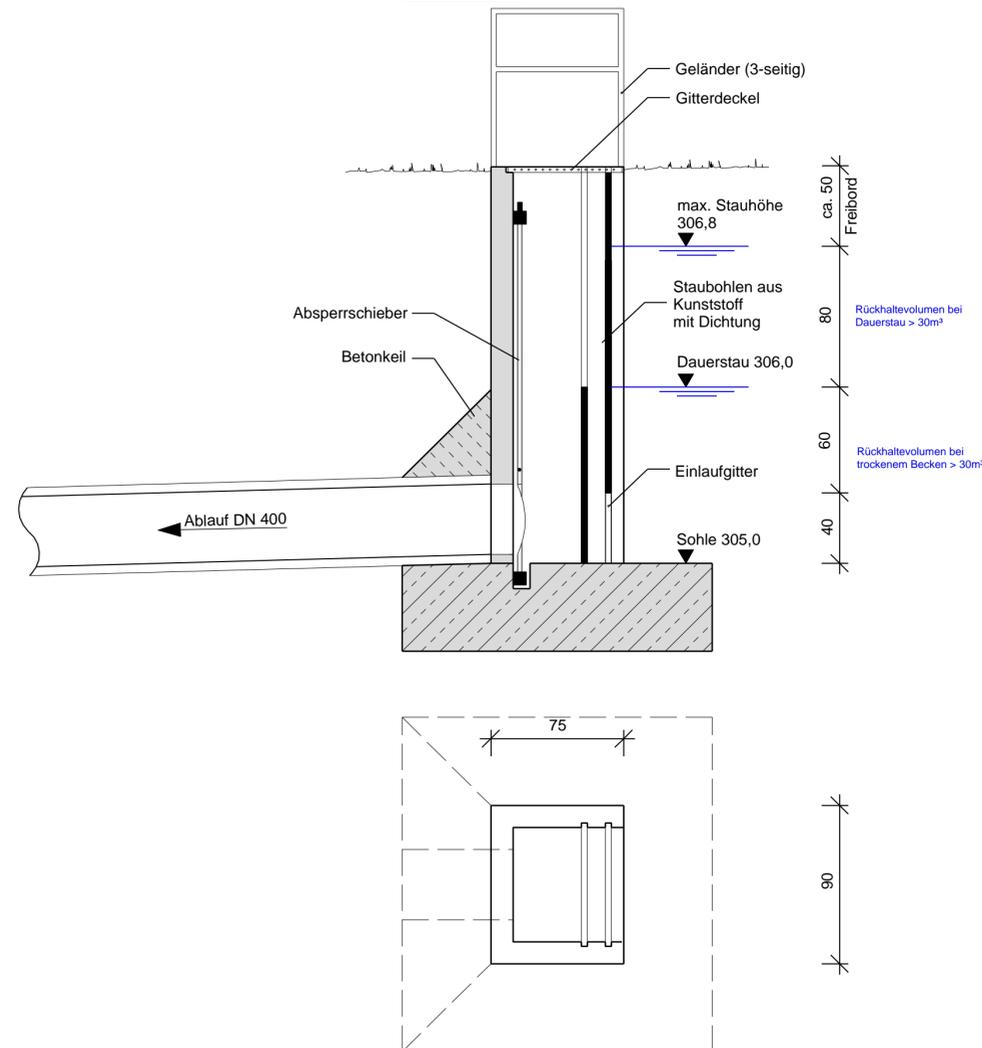

Freistaat Bayern Staatliches Bauamt Bamberg <small>Franz-Ludwig-Straße 21, 96047 Bamberg, Tel. 0951/9530-0, Fax 0951/9530-1900, E-Mail: poststelle@stbaba.bayern.de</small>	Unterlage	13.6
	Blatt Nr.	
PLANFESTSTELLUNG St 2240, Erlangen - Eschenau Verlegung bei Dormitz <small>Bau-km 0-345 bis Bau-km 2+040 St 2243_300_0,482 bis St 2240_480_0,173</small>	bearbeitet	12/2013 Heribert Wagner
	gezeichnet	12/2013 Stefan Schuster
	geprüft	12/2013 Norbert Schmitt
	Leichtflüssigkeitsabscheider 2 bei Bau-km 0+160 (Achse: St 2240 ALT) Maßstab 1 : 500 / 100 / 25	
Aufgestellt: Bamberg, den 20.12.2013 Staatliches Bauamt  Eisgruber, Baudirektor		
<small>Projekt: 01_CAD_Strecke Geobasisdaten: © Bayerische Vermessungsverwaltung (Darstellung der Flurkarte als Eigentumsnachweis nicht geeignet)</small>	<small>Datei: NEU-PLAFE2013_U13-6 LFA 2 Neu 2.sda / 100er</small>	