Bauwerk 8–1
Überführung der B 173 alt
zwischen Trieb und Hochstadt
Bau-km 8+271,608
LW = 32,00 m
LH = 4,70 m
Br.Kl. nach DIN FB 101 Br.z.d.Gel. = 12,30 m

Bauwerk 8–2
Überführung eines öffentlichen Feld- und Waldweges
Bau-km 8+670,000
LW = 32,70 m
LH = 4,70 m
Br.Kl. nach DIN FB 101 Br.z.d.Gel. = 4,50 m

Bauwerk 9–1
Überführung der Kreisstraße LIF 4
Bau-km 9+273,524
LW = 32,00 m
LH = 4,70 m
Br.Kl. nach DIN FB 101 Br.z.d.Gel. = 12,30 m

ZEICHENERKLÄRUNG

- 1 — geplante Gradiente, links
- 2 — geplante Gradiente, rechts
- 3 — vorhandenes Gelände in Achse
- 4 — geplante Walloberkante, links
- 5 — geplante Walloberkante, rechts

- Damm
- Einschnitt
- Erdwall links
- Zaun auf Erdwall links
- Wand links
- Erdwall rechts
- Zaun auf Erdwall rechts
- Wand rechts

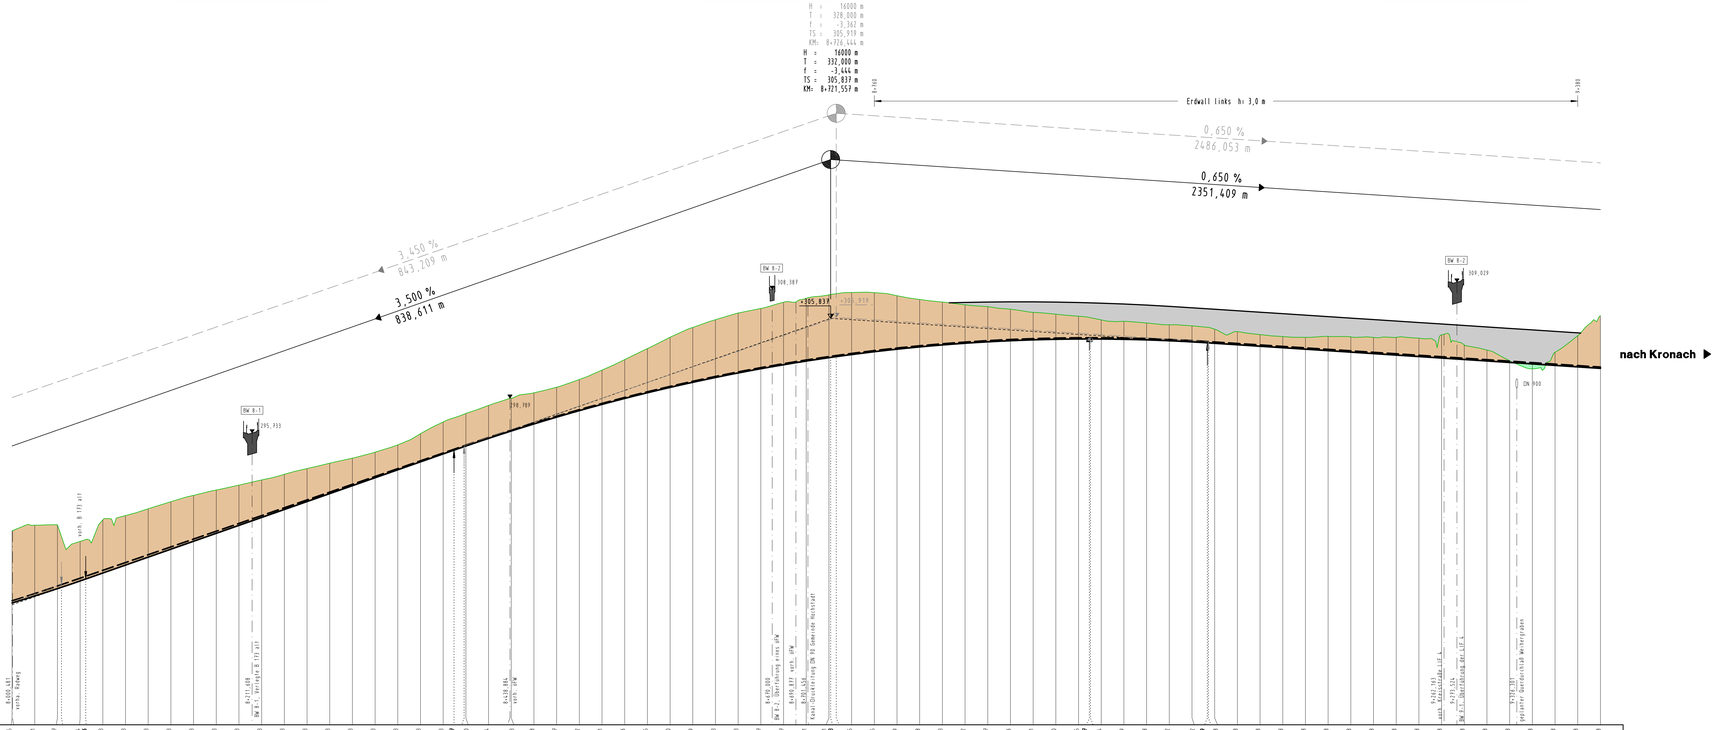

M = 1:2000/200
NN 270,000 m

Gradientenhöhe linke Fahrbahn	
Gradientenhöhe rechte Fahrbahn	
Geländehöhen	
Station	

Rechtskurve
Krümmungsband
Maßstab 500/0,05
Linkskurve

Querneigungsband linke Fahrbahn
Maßstab 1:20
Linker Fahrbahnrand
Rechter Fahrbahnrand

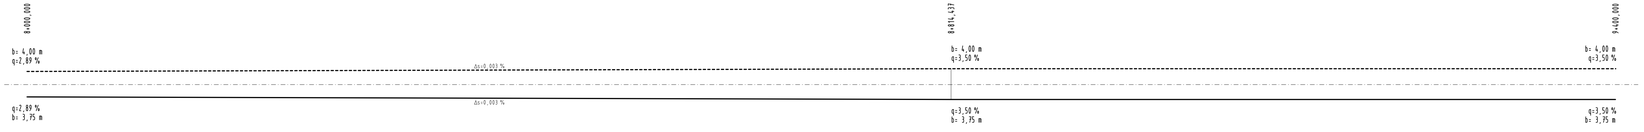

Querneigungsband rechte Fahrbahn
Maßstab 1:20
Linker Fahrbahnrand
Rechter Fahrbahnrand

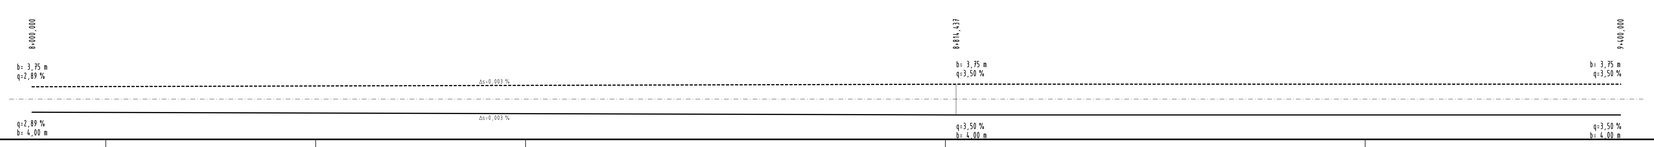

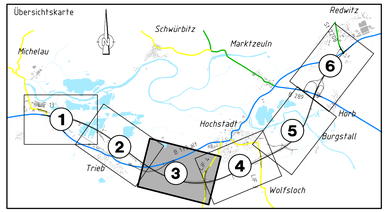

Entwurfsbearbeitung:
Höhnen & Partner
INGENIEURAKTIENGESELLSCHAFT
BERATENDE INGENIEURE
Hainstraße 18a 96047 Bamberg Tel. (0951)98063-0 Fax (0951)98063-33

SBA1101	Datum	Zeichen
bearbeitet	2011,2012	R. Kühnlein
geprüft	26.03.2012	C. Dremel

Bamberg, den 26.03.2012

Freistaat Bayern
Staatliches Bauamt Bamberg
Franz-Ludwig-Straße 21, 96047 Bamberg, Tel 0951/9530-0, Fax 0951/9530-1900, E-Mail: poststelle@staba.bayern.de

Unterlage			8
Blatt Nr.			3
		Datum	Zeichen
Planfeststellung	bearbeitet	2011,2012	T. Neundörfer
B 173 Lichtenfels - Kronach	gezeichnet		
LICHTENFELS-ZETTLITZ (zweibahnig) 3. Bauabschnitt	geprüft	März 2012	J. Laußmann
Michelau-Zettlitz			
Bau-km 5+600 bis Bau-km 13+600			

Höhenplan
B 173 neu
Bau-km 8+000 bis 9+400

Maßstab 1:2000/200

Aufgestellt:
Bamberg, den 30.03.2012
Staatliches Bauamt
Eisgruber, Baudirektor

Projekt: SBA1101 Datei: gp0001-Platte.PLT BLATT003

HEP