

Bauwerk 8-2
Überführung eines öffentlichen Feld- und Waldweges
 Bau-km 8+670,000


LW = 32,70 m
 LH ≈ 4,70 m
 Br.Kl. nach DIN FB 101 Br.z.d.Gel. = 4,50 m

H= 1600 m
 T= 36.000 m
 f= -0.405 m
 TS= 307.852 m
 KM= 0+182.439


H= 800 m
 T= 8.000 m
 f= 0.040 m
 TS= 299.011 m
 KM= 0+056.150

von B 173 alt

M = 1:1000/100
 NN 295.00

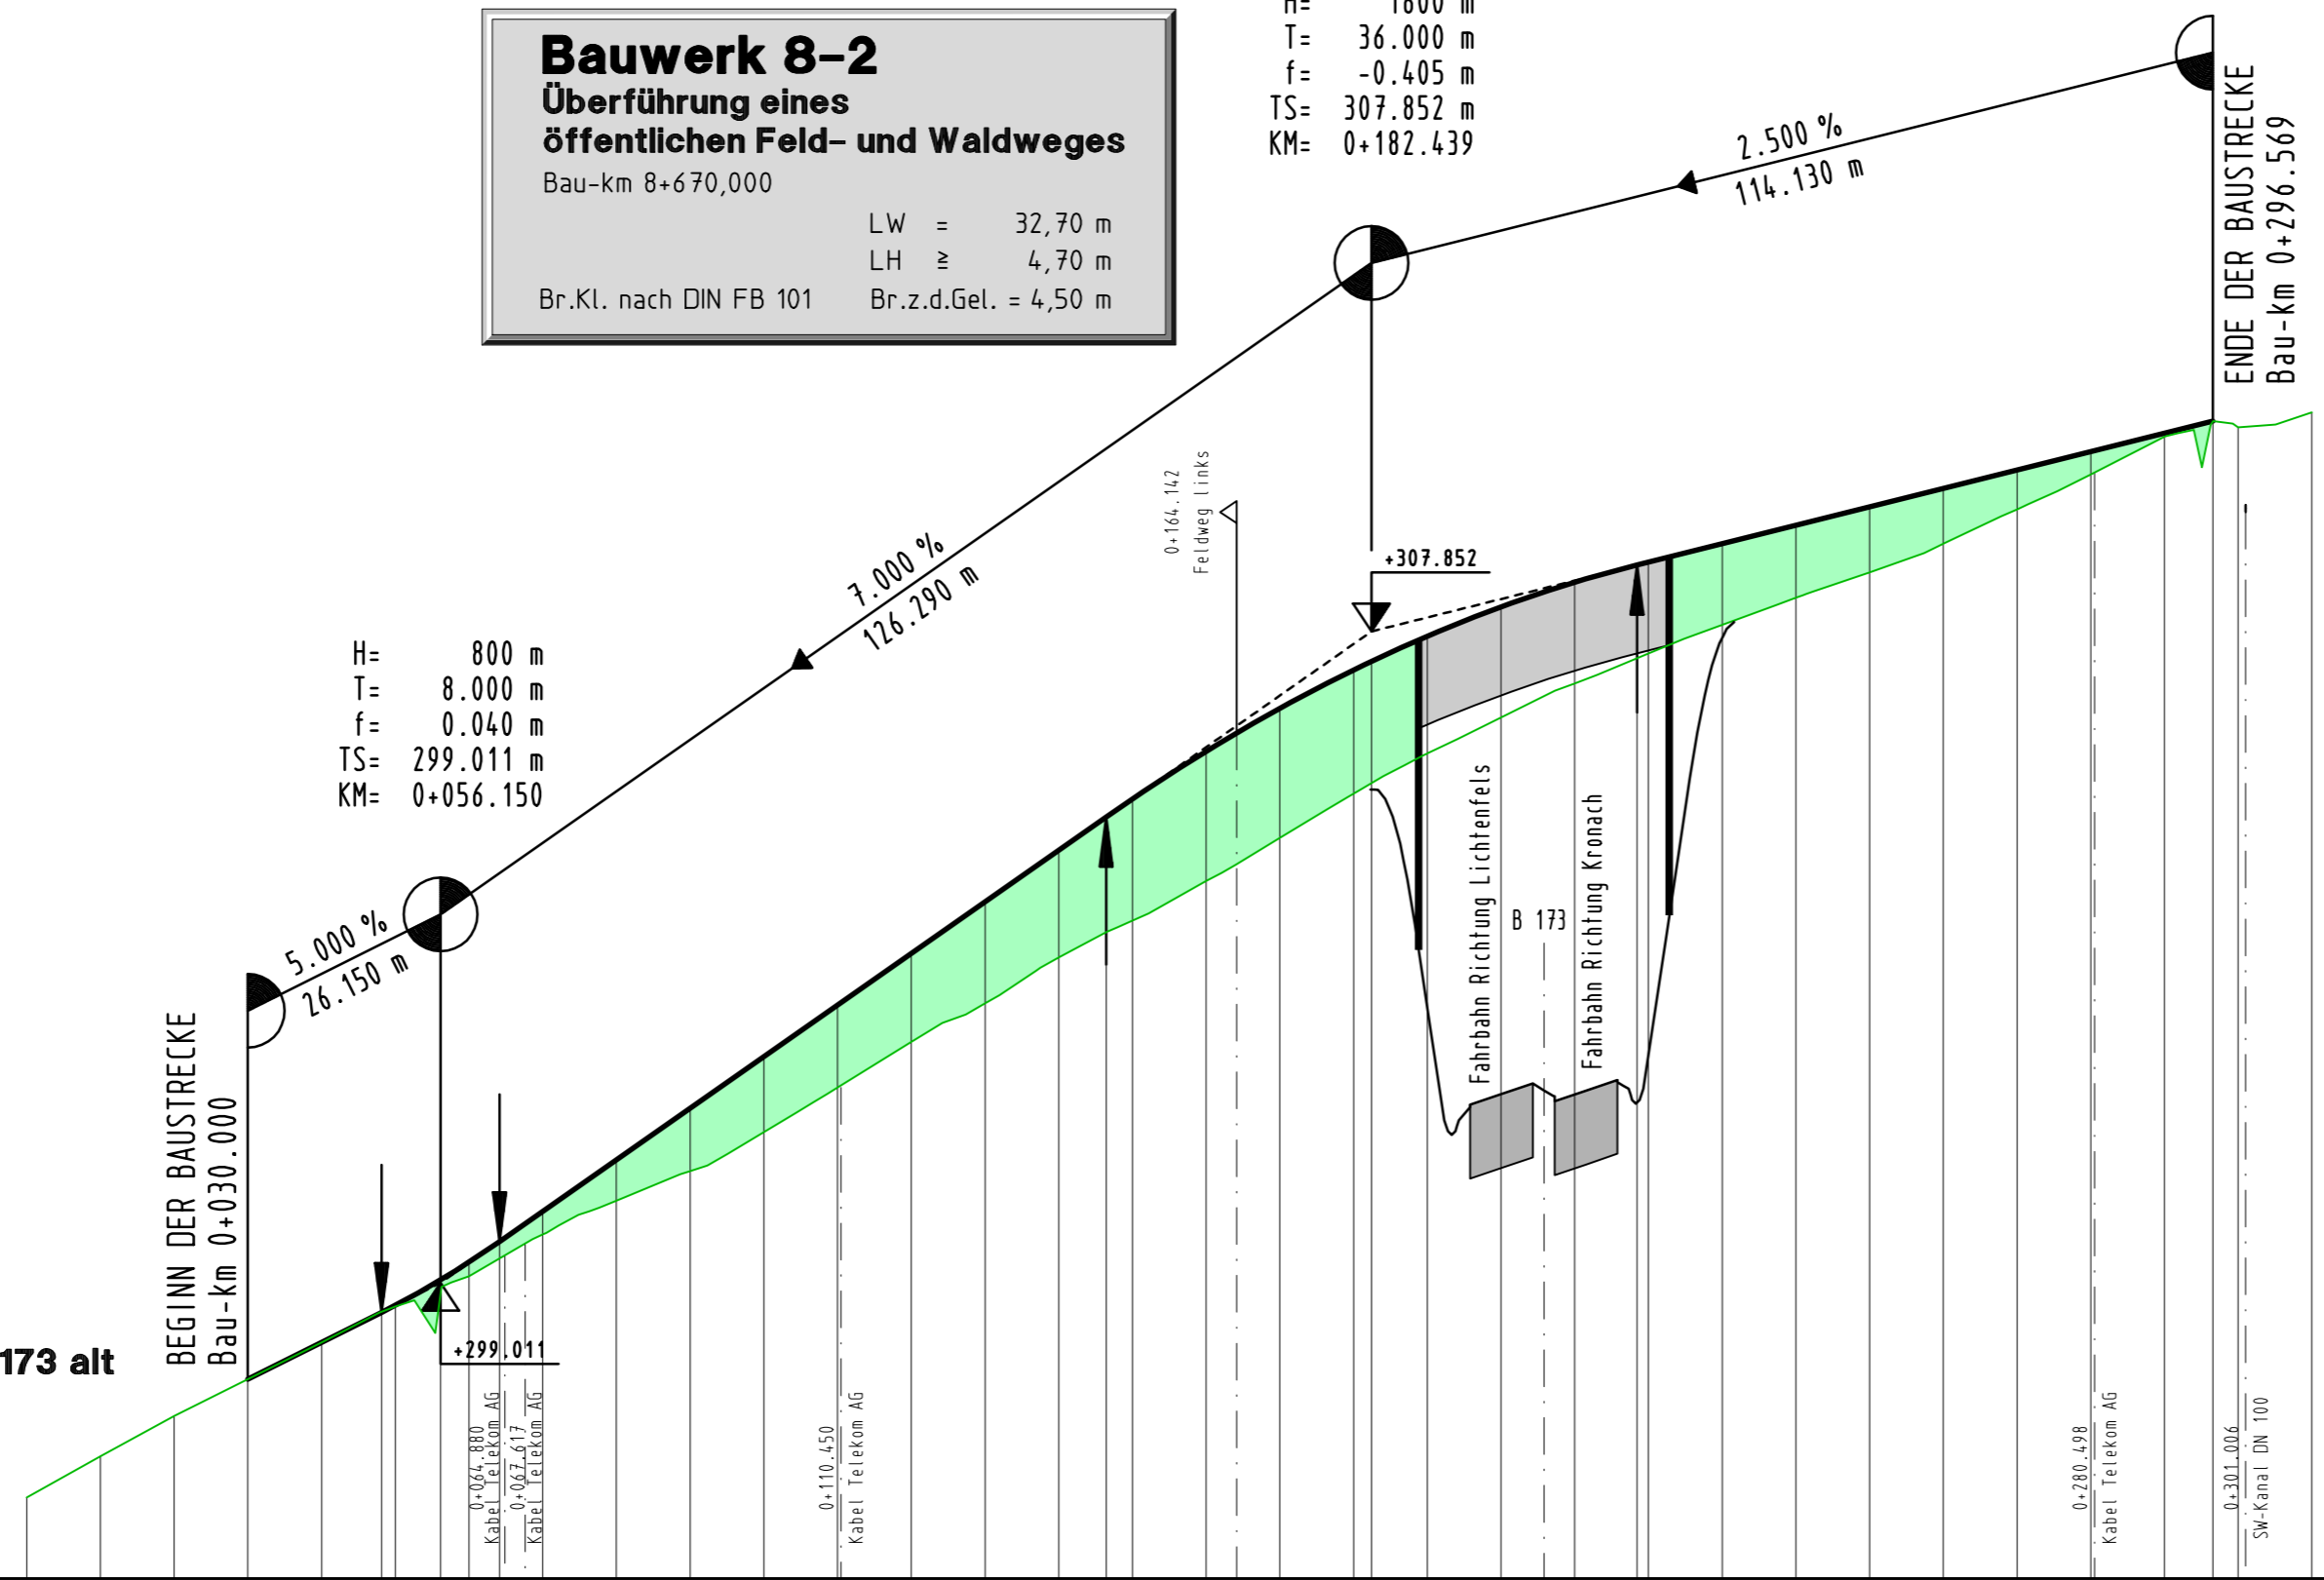



Station	0+000	0+100	0+200	0+300
GRADIENTE	0.00 296.10 10.00 296.66 20.00 297.21 30.00 297.70 40.00 298.20 50.00 298.69 60.00 299.10 70.00 299.67 80.00 300.13 90.00 300.53 0.00 301.06 10.00 301.66 20.00 302.28 30.00 302.80 40.00 303.43 50.00 303.93 60.00 304.46 70.00 305.05 80.00 305.65 90.00 306.20 0.00 306.68 10.00 307.15 20.00 307.55 30.00 307.94 40.00 308.31 50.00 308.65 60.00 309.04 70.00 309.51 80.00 309.98 90.00 310.49 0.00 310.62 10.00 310.82	30.000 297.704 40.000 298.204 48.150 298.611 56.000 298.906 56.150 299.051 60.000 299.292 64.150 299.571 70.000 299.981 80.000 300.681 90.000 301.381 0.000 302.081 10.000 302.781 20.000 303.481 30.000 304.181 40.000 304.881 46.439 305.332 50.000 305.577 60.000 306.224 70.000 306.808 80.000 307.429 82.439 307.729 90.000 307.788 0.000 308.185 10.000 308.519 18.439 308.752 20.000 308.791 30.000 309.041 40.000 309.291 50.000 309.541 60.000 309.791 70.000 310.041 80.000 310.291 90.000 310.541 96.569 310.705		
GELÄNDE	0.00 296.10 10.00 296.66 20.00 297.21 30.00 297.70 40.00 298.20 50.00 298.69 60.00 299.10 70.00 299.67 80.00 300.13 90.00 300.53 0.00 301.06 10.00 301.66 20.00 302.28 30.00 302.80 40.00 303.43 50.00 303.93 60.00 304.46 70.00 305.05 80.00 305.65 90.00 306.20 0.00 306.68 10.00 307.15 20.00 307.55 30.00 307.94 40.00 308.31 50.00 308.65 60.00 309.04 70.00 309.51 80.00 309.98 90.00 310.49 0.00 310.62 10.00 310.82	30.000 297.704 40.000 298.204 48.150 298.611 56.000 298.906 56.150 299.051 60.000 299.292 64.150 299.571 70.000 299.981 80.000 300.681 90.000 301.381 0.000 302.081 10.000 302.781 20.000 303.481 30.000 304.181 40.000 304.881 46.439 305.332 50.000 305.577 60.000 306.224 70.000 306.808 80.000 307.429 82.439 307.729 90.000 307.788 0.000 308.185 10.000 308.519 18.439 308.752 20.000 308.791 30.000 309.041 40.000 309.291 50.000 309.541 60.000 309.791 70.000 310.041 80.000 310.291 90.000 310.541 96.569 310.705		

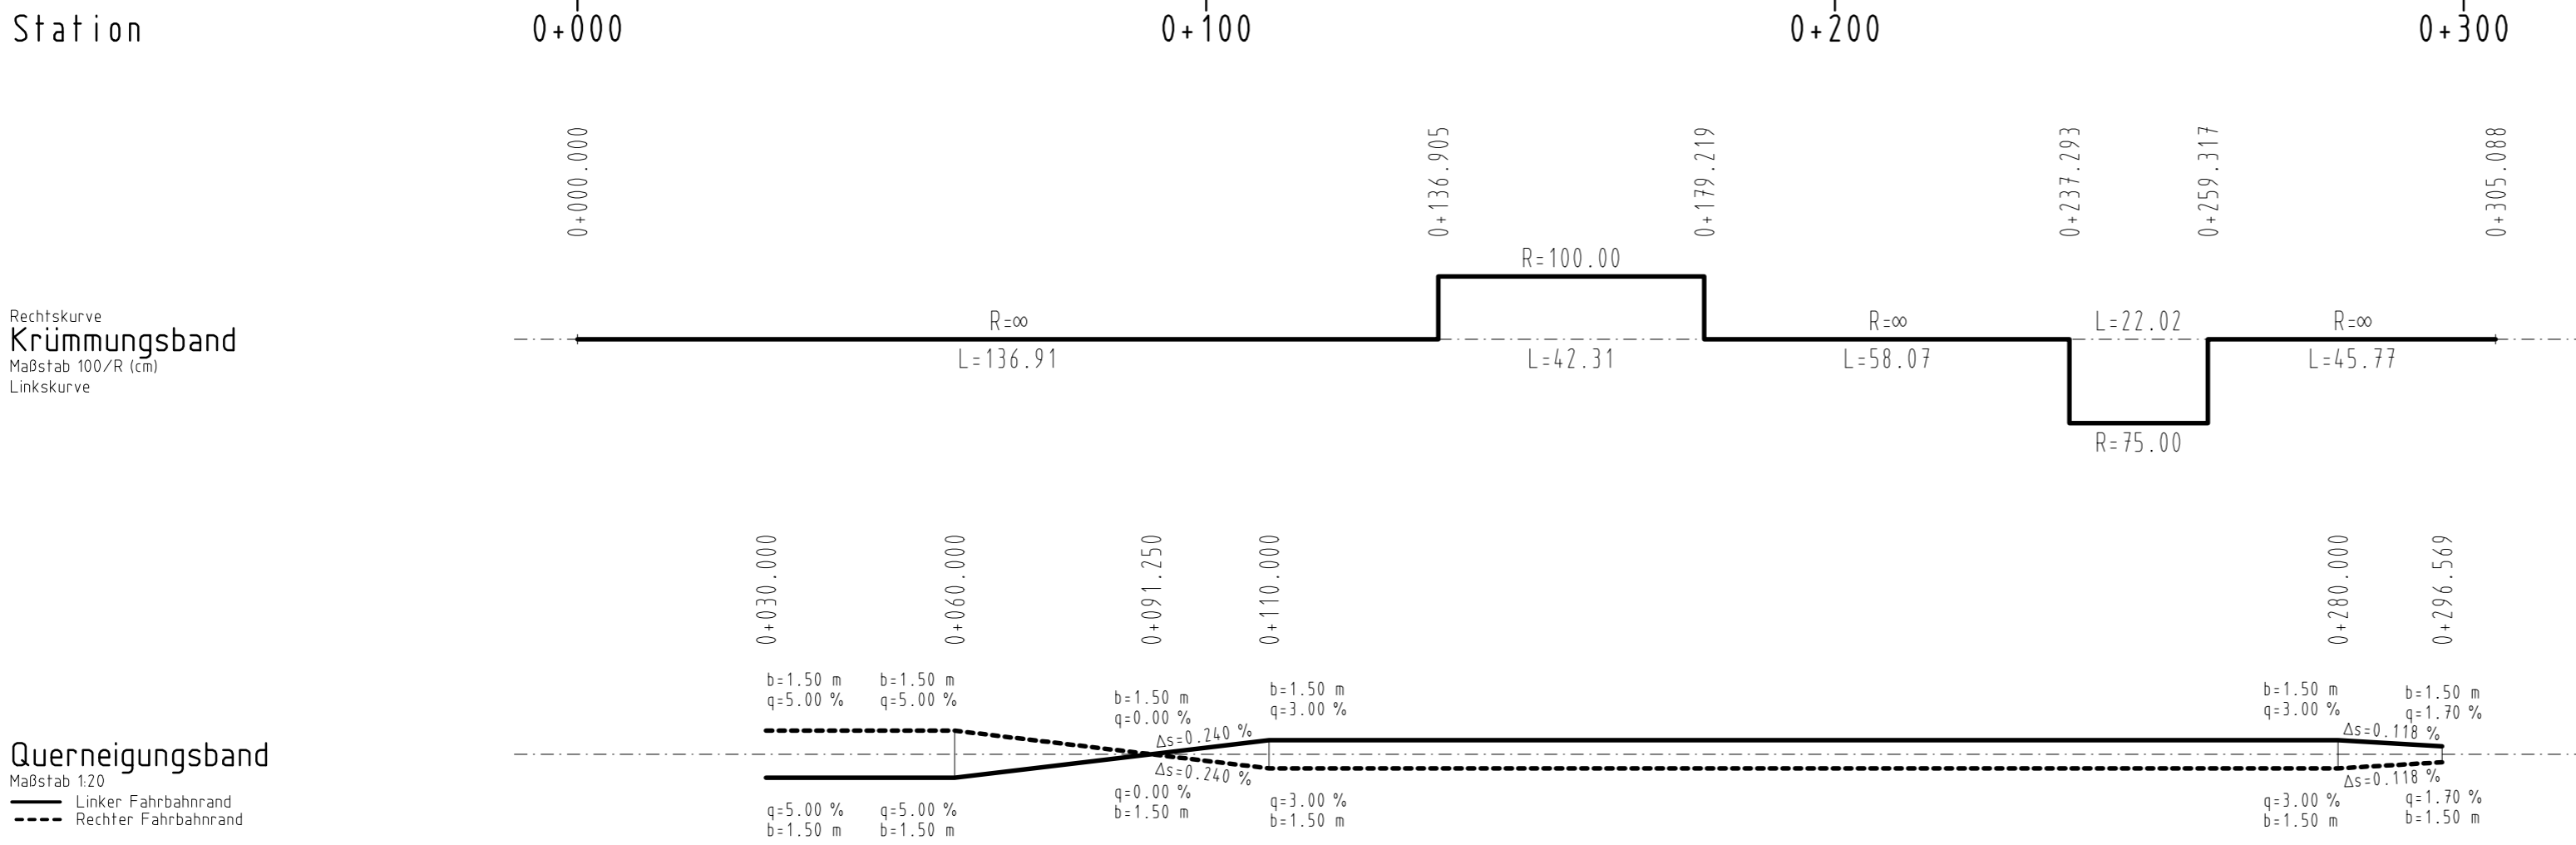

ZEICHENERKLÄRUNG

- Gradiente
- Urgelände
- Damm
- Einschnitt

Verbindungsweg

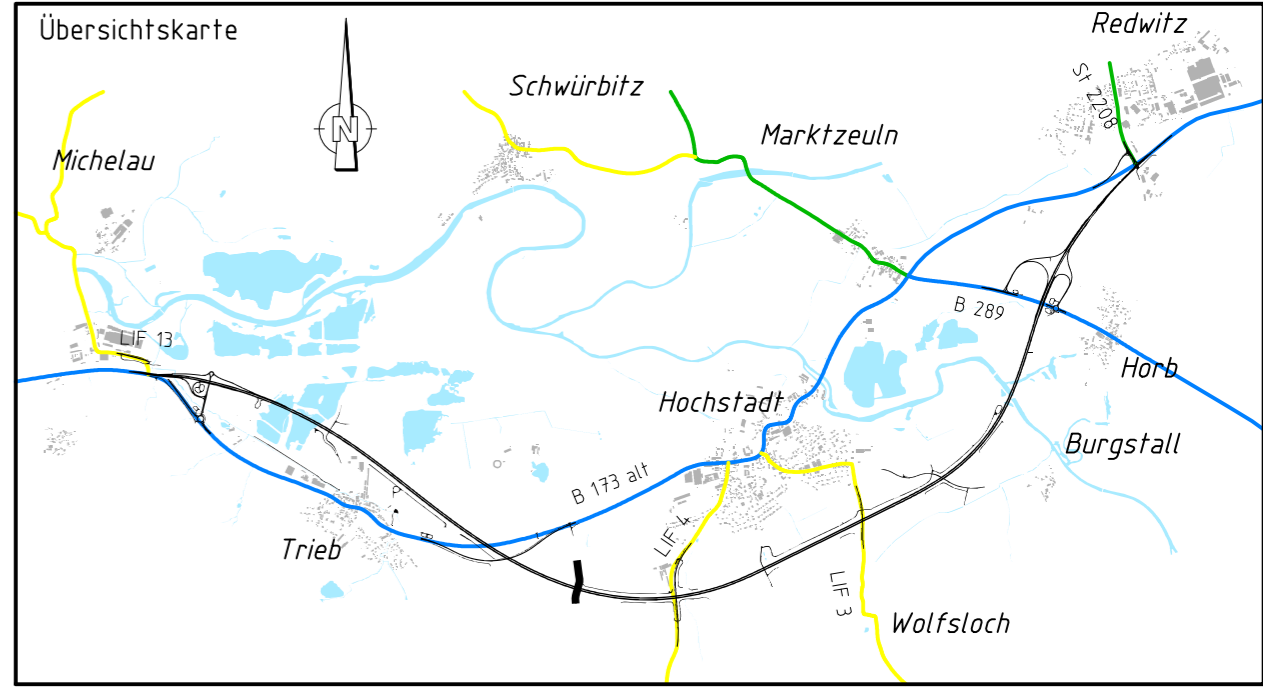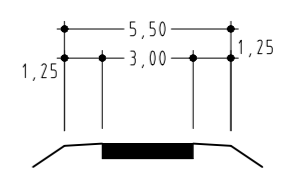

Entwurfsbearbeitung:

Höhnen & Partner
 INGENIEURAKTIENGESELLSCHAFT
 BERATENDE INGENIEURE
 Hainstraße 18a 96047 Bamberg Tel. (0951)98081-0 Fax. (0951)98081-33

SBA1101	Datum	Zeichen
bearbeitet	2011,2012	R. Kühnlein
geprüft	26.03.2012	C. Dremel

Bamberg, den 26.03.2012

Freistaat Bayern
 Staatliches Bauamt Bamberg
 Franz-Ludwig-Straße 21, 96047 Bamberg, Tel 0951/9530-0, Fax 0951/9530-1900; E-Mail: poststelle@stbaba.bayern.de

Unterlage	8
Blatt Nr.	15
Datum	Zeichen

Planfeststellung	bearbeitet	2011,2012	T. Neundörfer
B 173 Lichtenfels - Kronach	gezeichnet		
	geprüft	März 2012	J. Laußmann

Höhenplan
 Überführung eines öffentlichen Feld- und Waldweges
 Bauwerk 8-2

Bau-km 5+600 bis Bau-km 13+600

Maßstab 1:1000/100

Aufgestellt:
 Bamberg, den 30.03.2012
 Staatliches Bauamt

Eisgruber, Baudirektor

Projekt: SBA1101
 Datei: GPL19101.PLT
 GPL19101