



Zulauf  
Detail A  
M=1:100

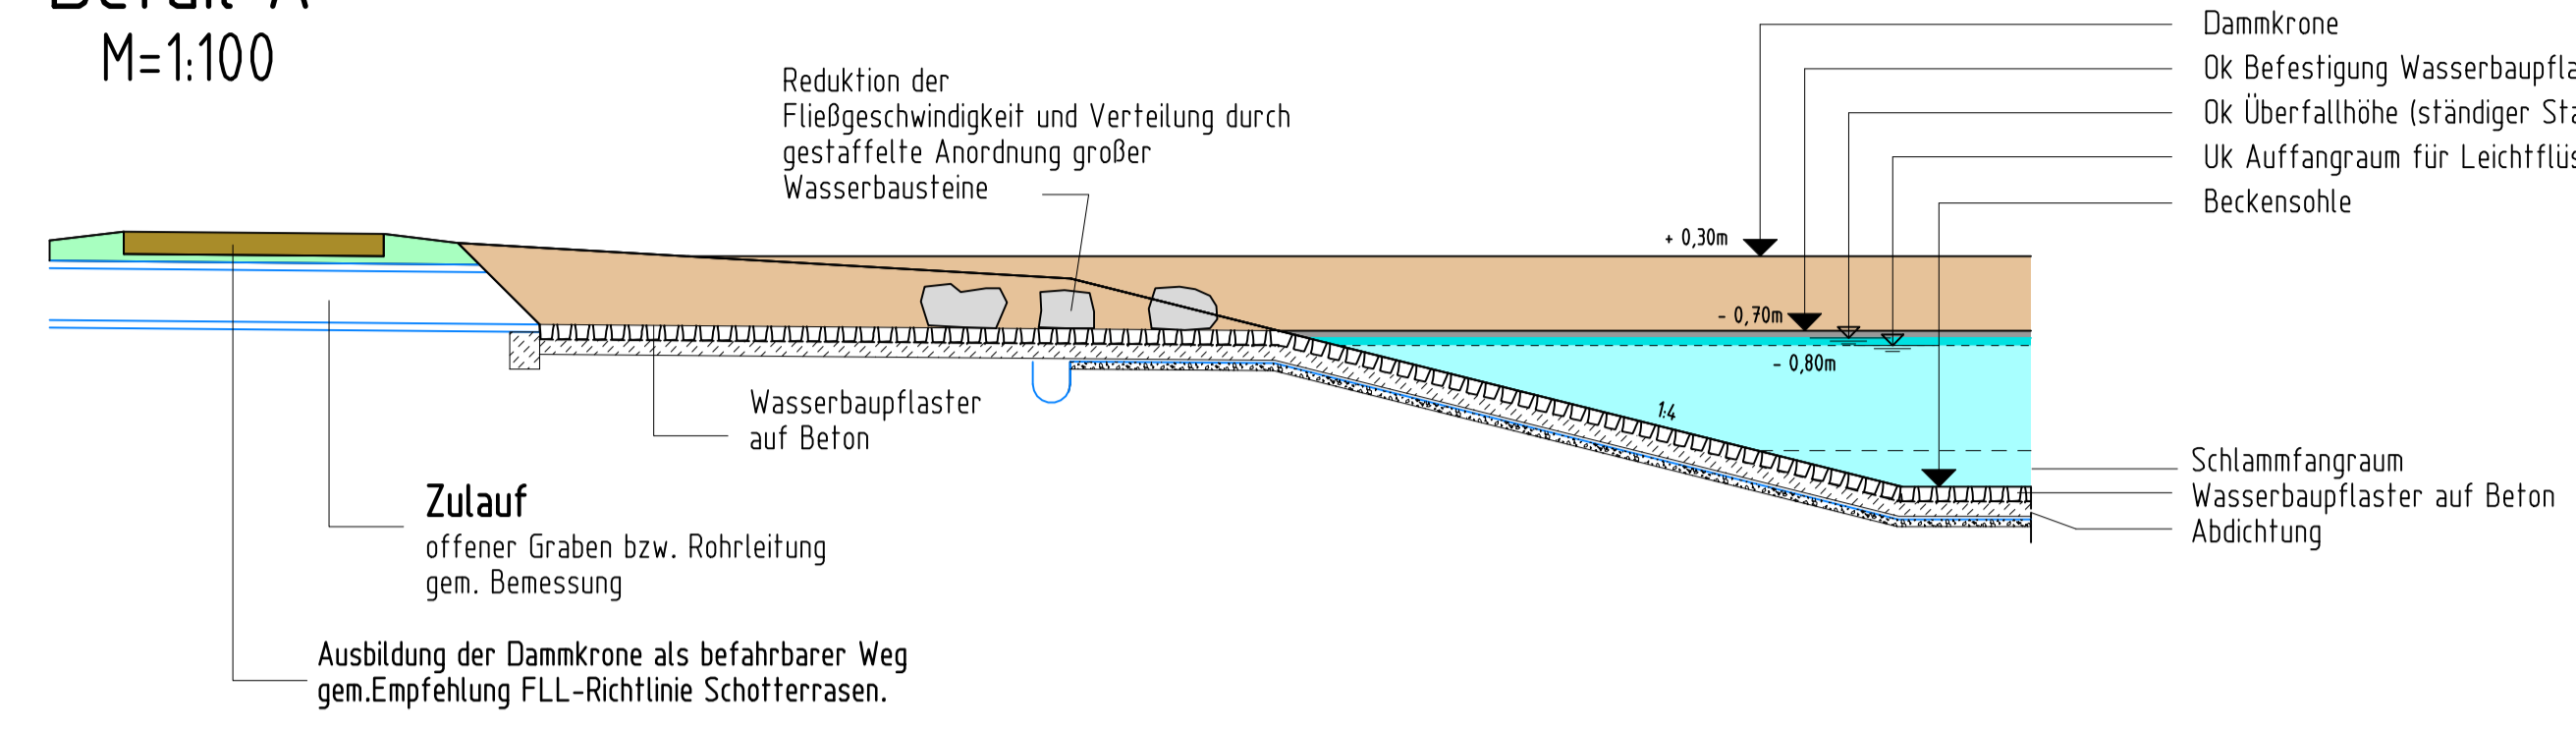


Längsschnitt  
M=1:100


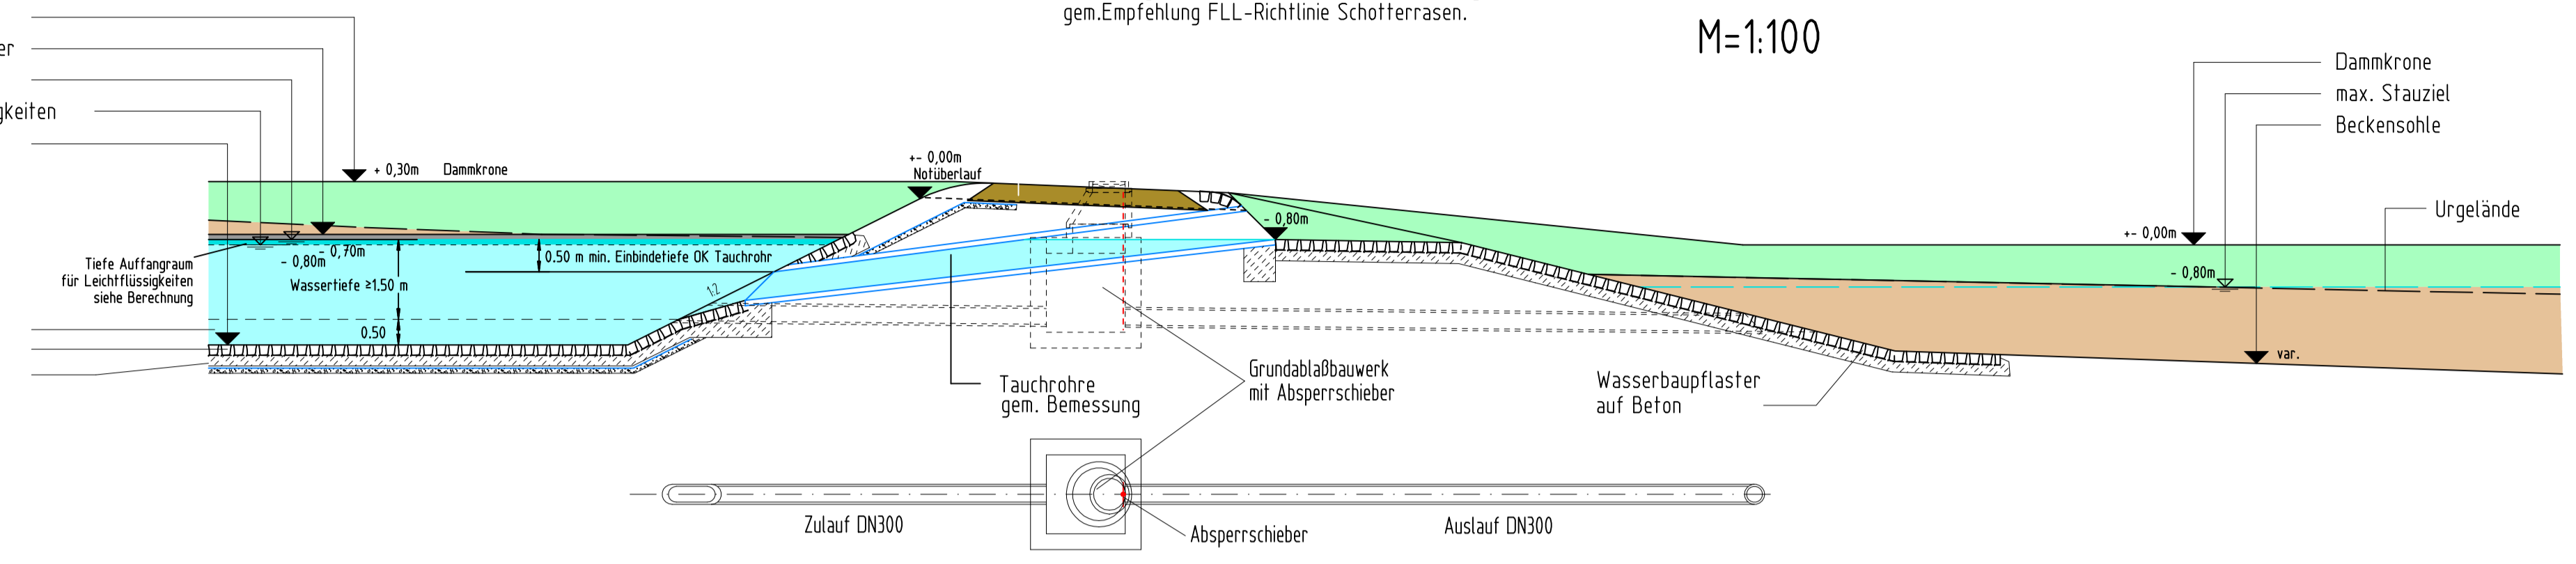


Überlaufbauwerk  
Detail B  
M=1:100

Auslaufbauwerk  
Detail C  
M=1:100

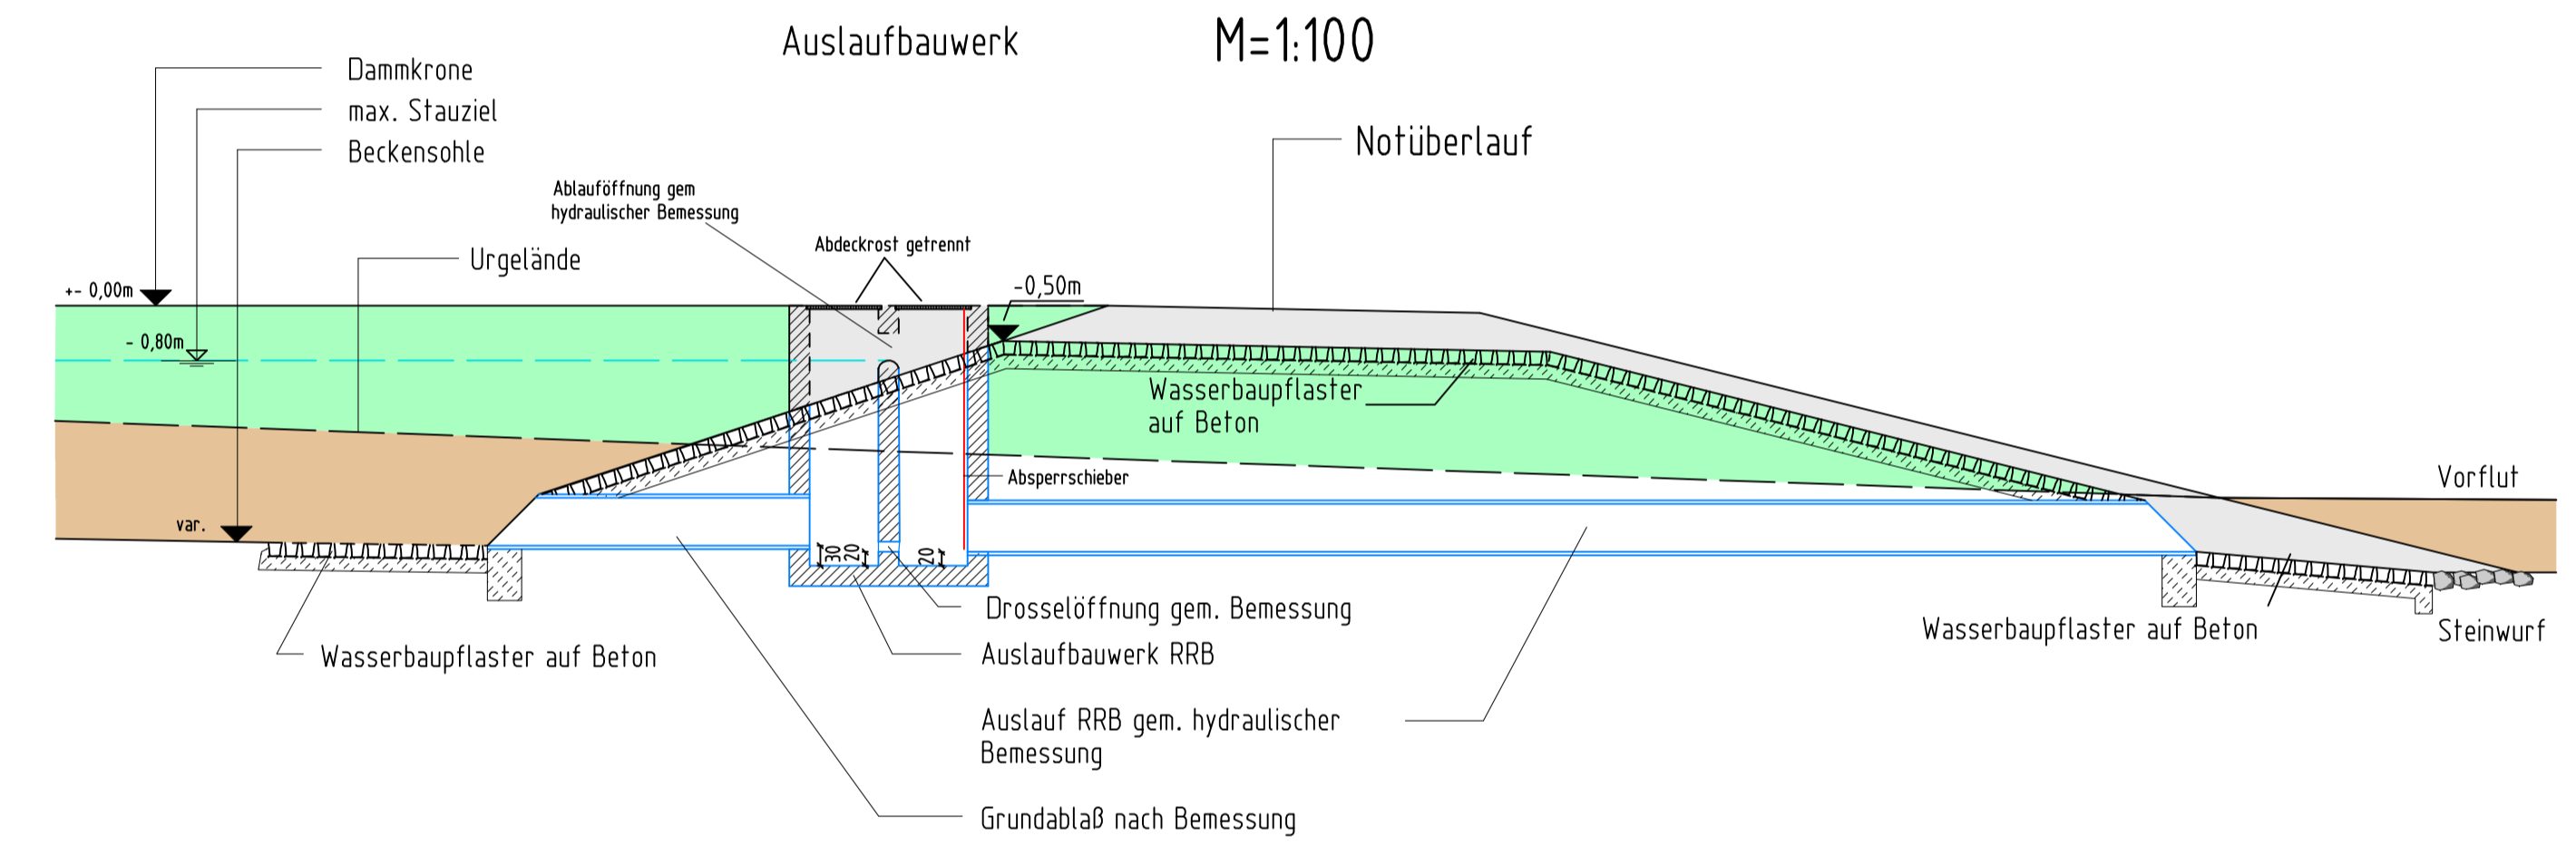

Grundriß  
M=1:500

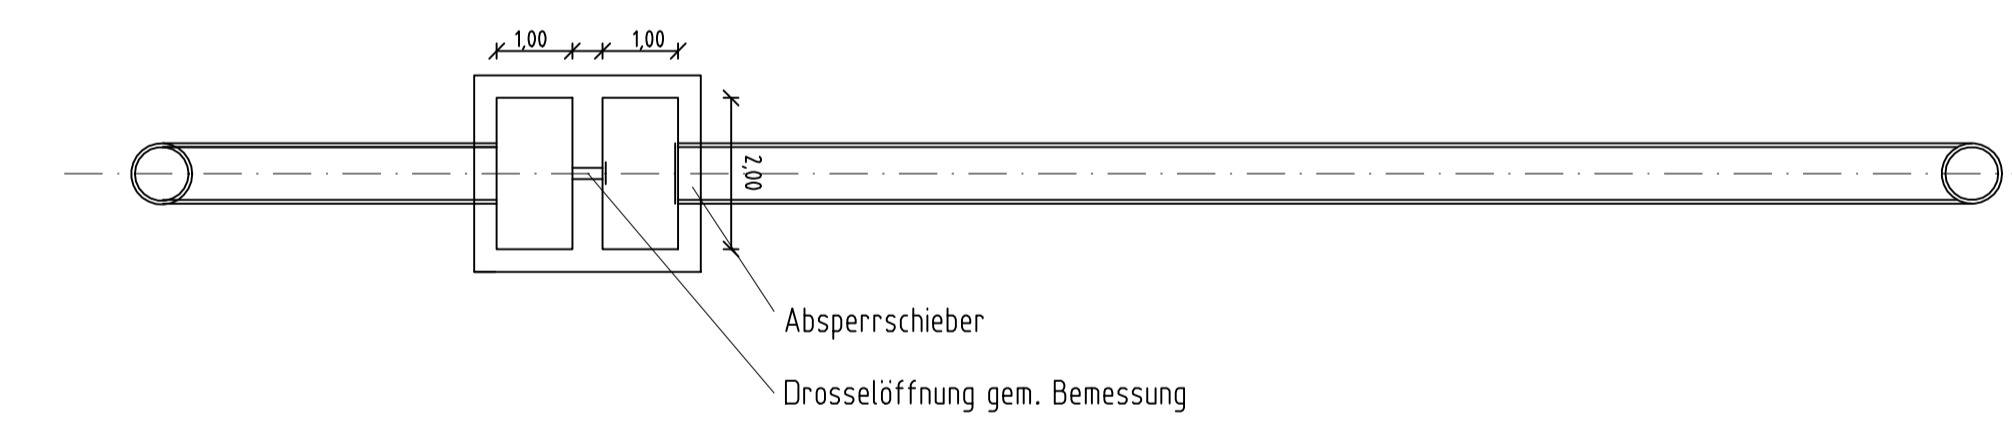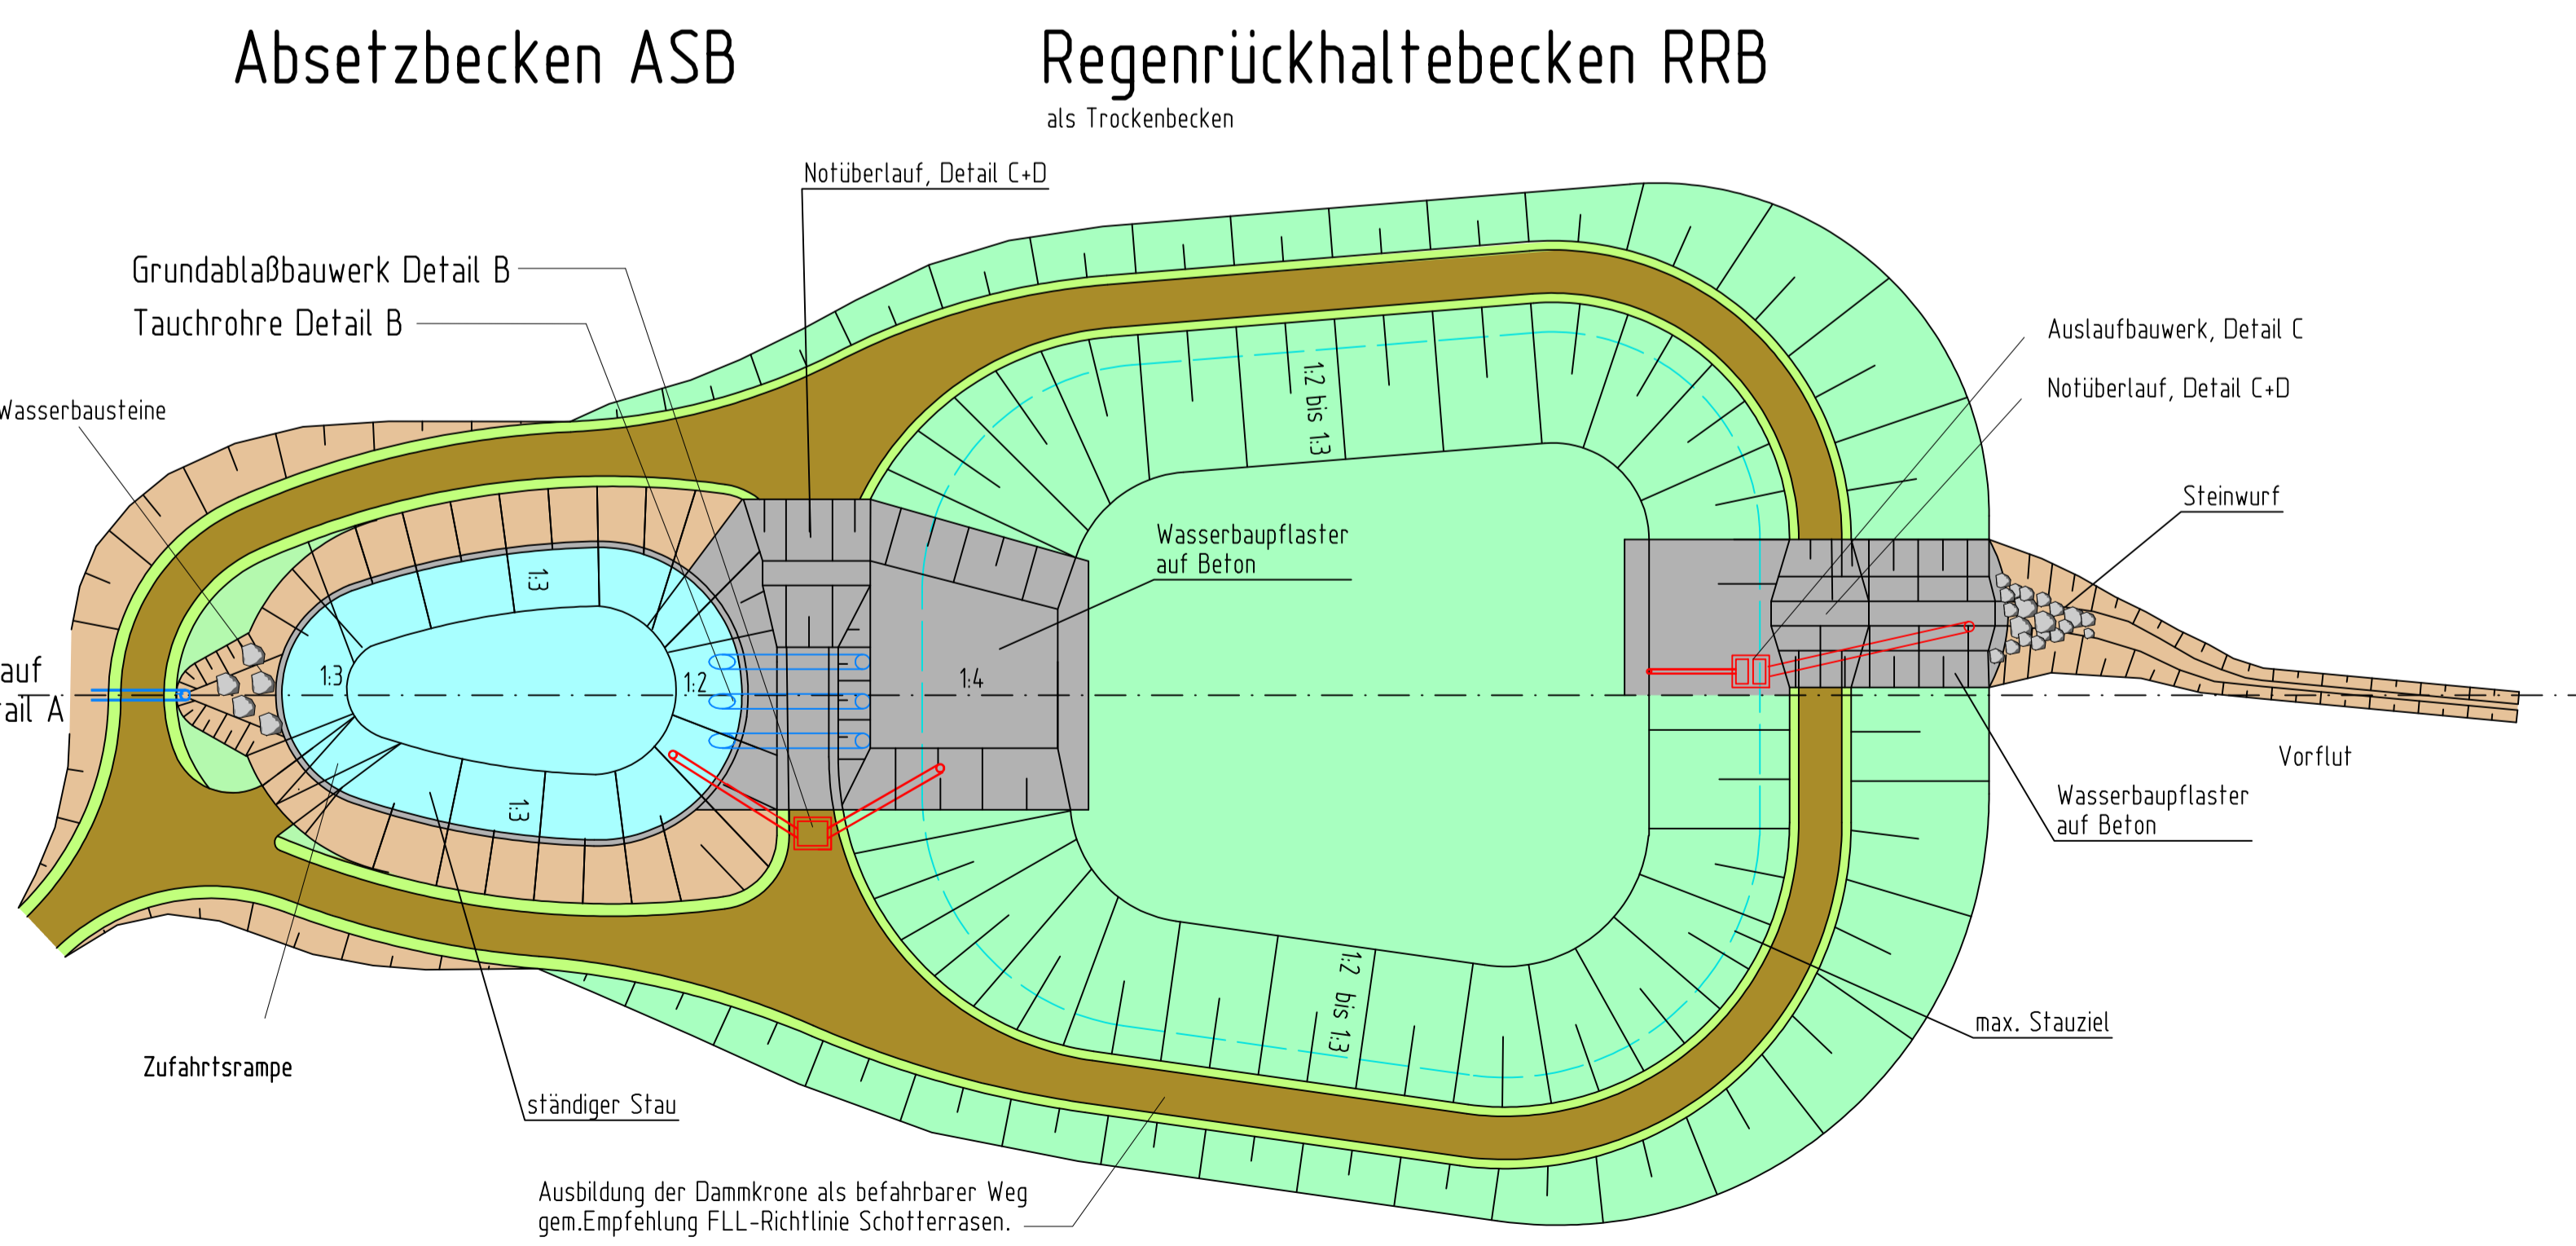

Entwurfsbearbeitung:	SBA1101	Datum	Zeichen
	bearbeitet	2011,2012	R. Kühnlein
	geprüft	26.03.2012	C. Dremel
Bamberg, den 26.03.2012			

Freistaat Bayern Staatliches Bauamt Bamberg Franz-Ludwig-Straße 21, 96047 Bamberg, Tel. 0951/9530-0, Fax 0951/9530-1900, E-Mail: poststelle@staba.bayern.de		Unterlage	13.3
		Blatt Nr.	
		Datum	2011,2012
		gezeichnet	T. Neundörfer
		geprüft	März 2012 J. Laußmann
Planfeststellung	B 173 Lichtenfels - Kronach LICHTENFELS-ZETTTLITZ (zweibahnig) 3. Bauabschnitt Michelau-Zettlitz	Systemplan	
	Bau-km 5+600 bis Bau-km 13+600	Absetz- und Regenrückhaltebecken	
		Maßstab 1 : 500,100	
Aufgestellt: Bamberg, den 30.03.2012 Staatliches Bauamt			
	Eisgruber, Baudirektor		
Projekt: SBA1101		Datei: RHB.PLT	RHB

