

### ZEICHENERKLÄRUNG


- - - - - Einschnittsböschung  
 - - - - - Entwässerungsmulde  
 - - - - - Bankett  
 - - - - - Fahrbahn  
 - - - - - Freizeitreifen  
 - - - - - Geh-/Radweg  
 - - - - - Dammböschung

1. und 2. Ziffer = Nummer des Grunderwerbsplans  
 3. und 4. Ziffer = Nummer des betroffenen Flurstückes  
 5. Ziffer = Teilfläche eines Flurstückes

427	Flurstücksnummer
01.01.1 4026 m²	zu erwerbende Fläche in m²
01.01.2 2066 m²	vorübergehend beanspruchte Fläche in m²

- - - - - Grenze der zu erwerbenden Fläche  
 - - - - - Grenze einer vorübergehend beanspruchten Fläche

- - - - - Gemeindegrenze  
 - - - - - Gemarkungsgrenze

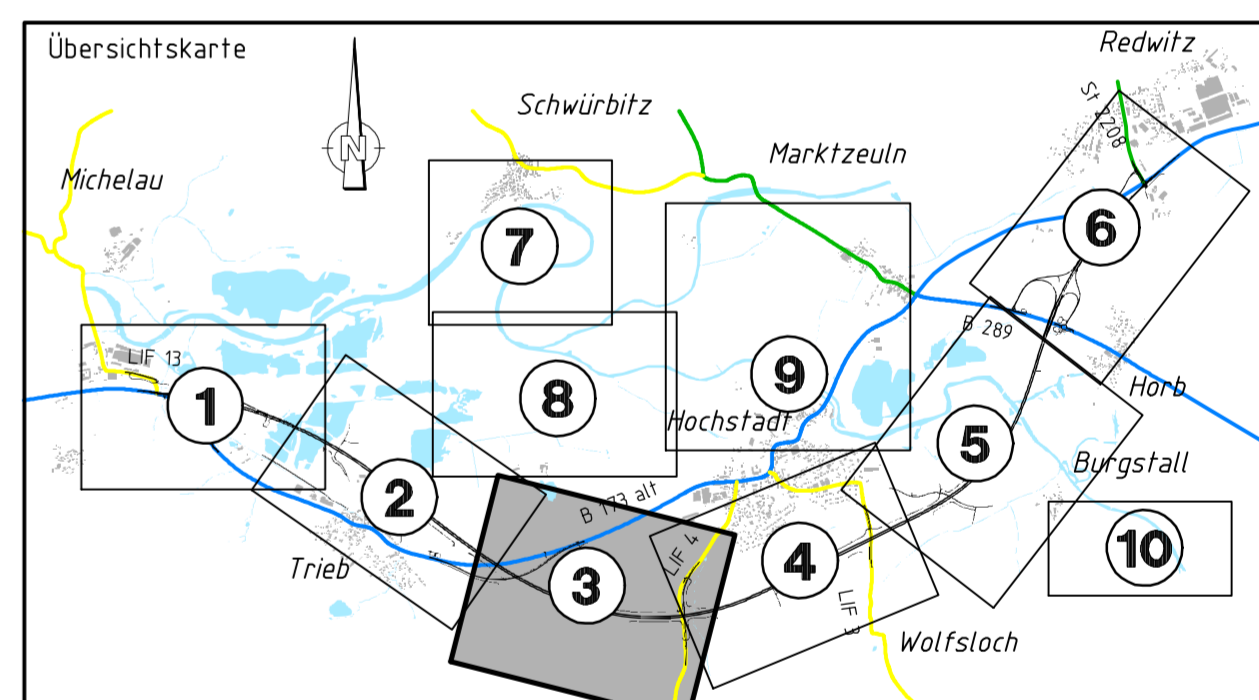

Entwurfsbearbeitung:

SBA1101	Datum	Zeichen
bearbeitet	2011,2012	R. Kühnlein
geprüft	26.03.2012	C. Dremel

Barberg, den 26.03.2012

Freistaat Bayern  
 Staatliches Bauamt Bamberg  
 Franz-Ludwig-Str. 21, 96047 Bamberg, Tel. 0931/9830-0, Fax 0931/9830-1900, E-Mail: poststelle@stb.bayern.de

Planfeststellung	bearbeitet	2011,2012	T. Neundörfer
B 173 Lichtenfels - Kronach	gezeichnet	März 2012	J. Laußmann
LICHTENFELS-ZETTLITZ (zweibahnig)	geprüft		
3. Bauabschnitt	<b>Grunderwerbsplan</b> Bau-km 8+000 bis Bau-km 9+400		
Michelau-Zettlitz	Maßstab 1:2000		
Bau-km 5+600 bis Bau-km 13+600			

Aufgestellt: Bamberg, den 30.03.2012  
 Staatliches Bauamt  
  
 Eisgruber, Baudirektor

Projekt: SBA1101  
 Datei: L-Grunderwerb-3.PLT  
 L-Grunderwerb-3