


ZEICHENERKLÄRUNG

	Einschnittsböschung
	Entwässerungsrinne
	Bankett
	Fahrbahn
	Trennstreifen
	Geh-/Radweg
	Dammböschung

1. und 2. Ziffer =	Nummer des Grunderwerbsplans
3. und 4. Ziffer =	Nummer des betroffenen Flurstücks
5. Ziffer =	Teilfläche eines Flurstücks

427	Flurstücksnummer
01.01.1	zu erwerbende Fläche in m ²
01.01.2	vorübergehend beanspruchte Fläche in m ²

	Grenze der zu erwerbenden Fläche
	Grenze einer vorübergehend beanspruchten Fläche
	Gemeindegrenze
	Gemarkungsgrenze

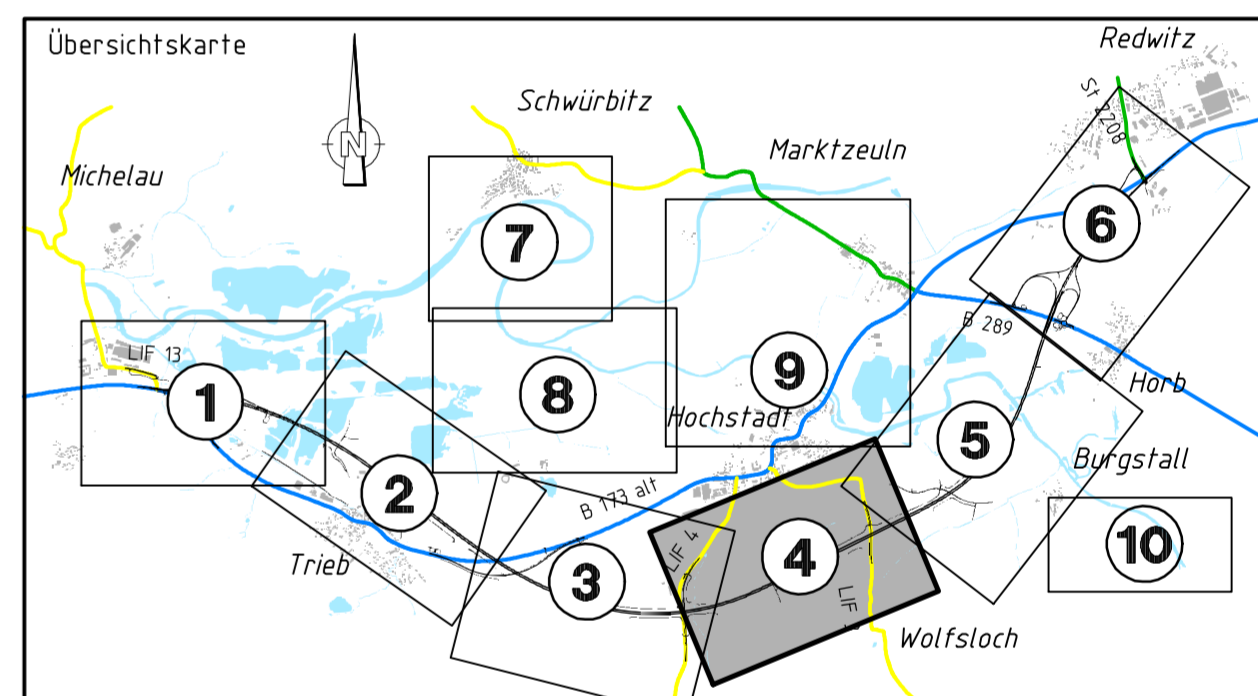

Entwurfsbearbeitung: Höhnen & Partner INGENIEURAKTIENGESELLSCHAFT BERATENDE INGENIEURE <small>Hartstraße 18a · 90047 Bamberg · Tel. 0951/98081-0 · Fax. 0951/98081-33</small>	<table border="1" style="width: 100%; border-collapse: collapse;"> <tr> <td>SBA1101</td> <td>Datum</td> <td>Zeichen</td> </tr> <tr> <td>bearbeitet</td> <td>2011,2012</td> <td>R. Kühnlein</td> </tr> <tr> <td>geprüft</td> <td>26.03.2012</td> <td>C. Dremel</td> </tr> <tr> <td colspan="3">Bamberg, den 26.03.2012</td> </tr> </table>	SBA1101	Datum	Zeichen	bearbeitet	2011,2012	R. Kühnlein	geprüft	26.03.2012	C. Dremel	Bamberg, den 26.03.2012		
SBA1101	Datum	Zeichen											
bearbeitet	2011,2012	R. Kühnlein											
geprüft	26.03.2012	C. Dremel											
Bamberg, den 26.03.2012													

Freistaat Bayern Staatliches Bauamt Bamberg <small>Franz-Ludwig-Straße 21, 90047 Bamberg, Tel. 0951/9530-0, Fax 0951/9530-1900, E-Mail: poststelle@stbta.bayern.de</small>	<table border="1" style="width: 100%; border-collapse: collapse;"> <tr> <td style="width: 30px;">Unterlage</td> <td>14.1</td> </tr> <tr> <td>Blatt Nr.</td> <td>4</td> </tr> <tr> <td>Datum</td> <td></td> </tr> <tr> <td>Zeichen</td> <td></td> </tr> </table>	Unterlage	14.1	Blatt Nr.	4	Datum		Zeichen		
Unterlage	14.1									
Blatt Nr.	4									
Datum										
Zeichen										
Planfeststellung B 173 Lichtenfels - Kronach LICHTENFELS-ZETTLITZ (zweibahnig) 3. Bauabschnitt Michelau-Zettlitz Bau-km 5+600 bis Bau-km 13+600	<table border="1" style="width: 100%; border-collapse: collapse;"> <tr> <td style="width: 30px;">bearbeitet</td> <td>2011,2012</td> <td>T. Neundörfer</td> </tr> <tr> <td>gezeichnet</td> <td></td> <td></td> </tr> <tr> <td>geprüft</td> <td>März 2012</td> <td>J. Laußmann</td> </tr> </table>	bearbeitet	2011,2012	T. Neundörfer	gezeichnet			geprüft	März 2012	J. Laußmann
bearbeitet	2011,2012	T. Neundörfer								
gezeichnet										
geprüft	März 2012	J. Laußmann								
Grunderwerbsplan Bau-km 9+400 bis Bau-km 10+700 Maßstab: 1:2000										

Aufgestellt: Bamberg, den 30.03.2012 Staatliches Bauamt Eisgruber, Baudirektor	<table border="1" style="width: 100%; border-collapse: collapse;"> <tr> <td style="width: 30px;">Projekt:</td> <td>SBA1101</td> </tr> <tr> <td style="width: 30px;">Datum:</td> <td>L-Grunderwerb-4-PLT</td> </tr> <tr> <td style="width: 30px;">L-Grunderwerb-4</td> <td></td> </tr> </table>	Projekt:	SBA1101	Datum:	L-Grunderwerb-4-PLT	L-Grunderwerb-4	
Projekt:	SBA1101						
Datum:	L-Grunderwerb-4-PLT						
L-Grunderwerb-4							