


# Straßenquerschnitt B 173 neu Detail Spritzschutz

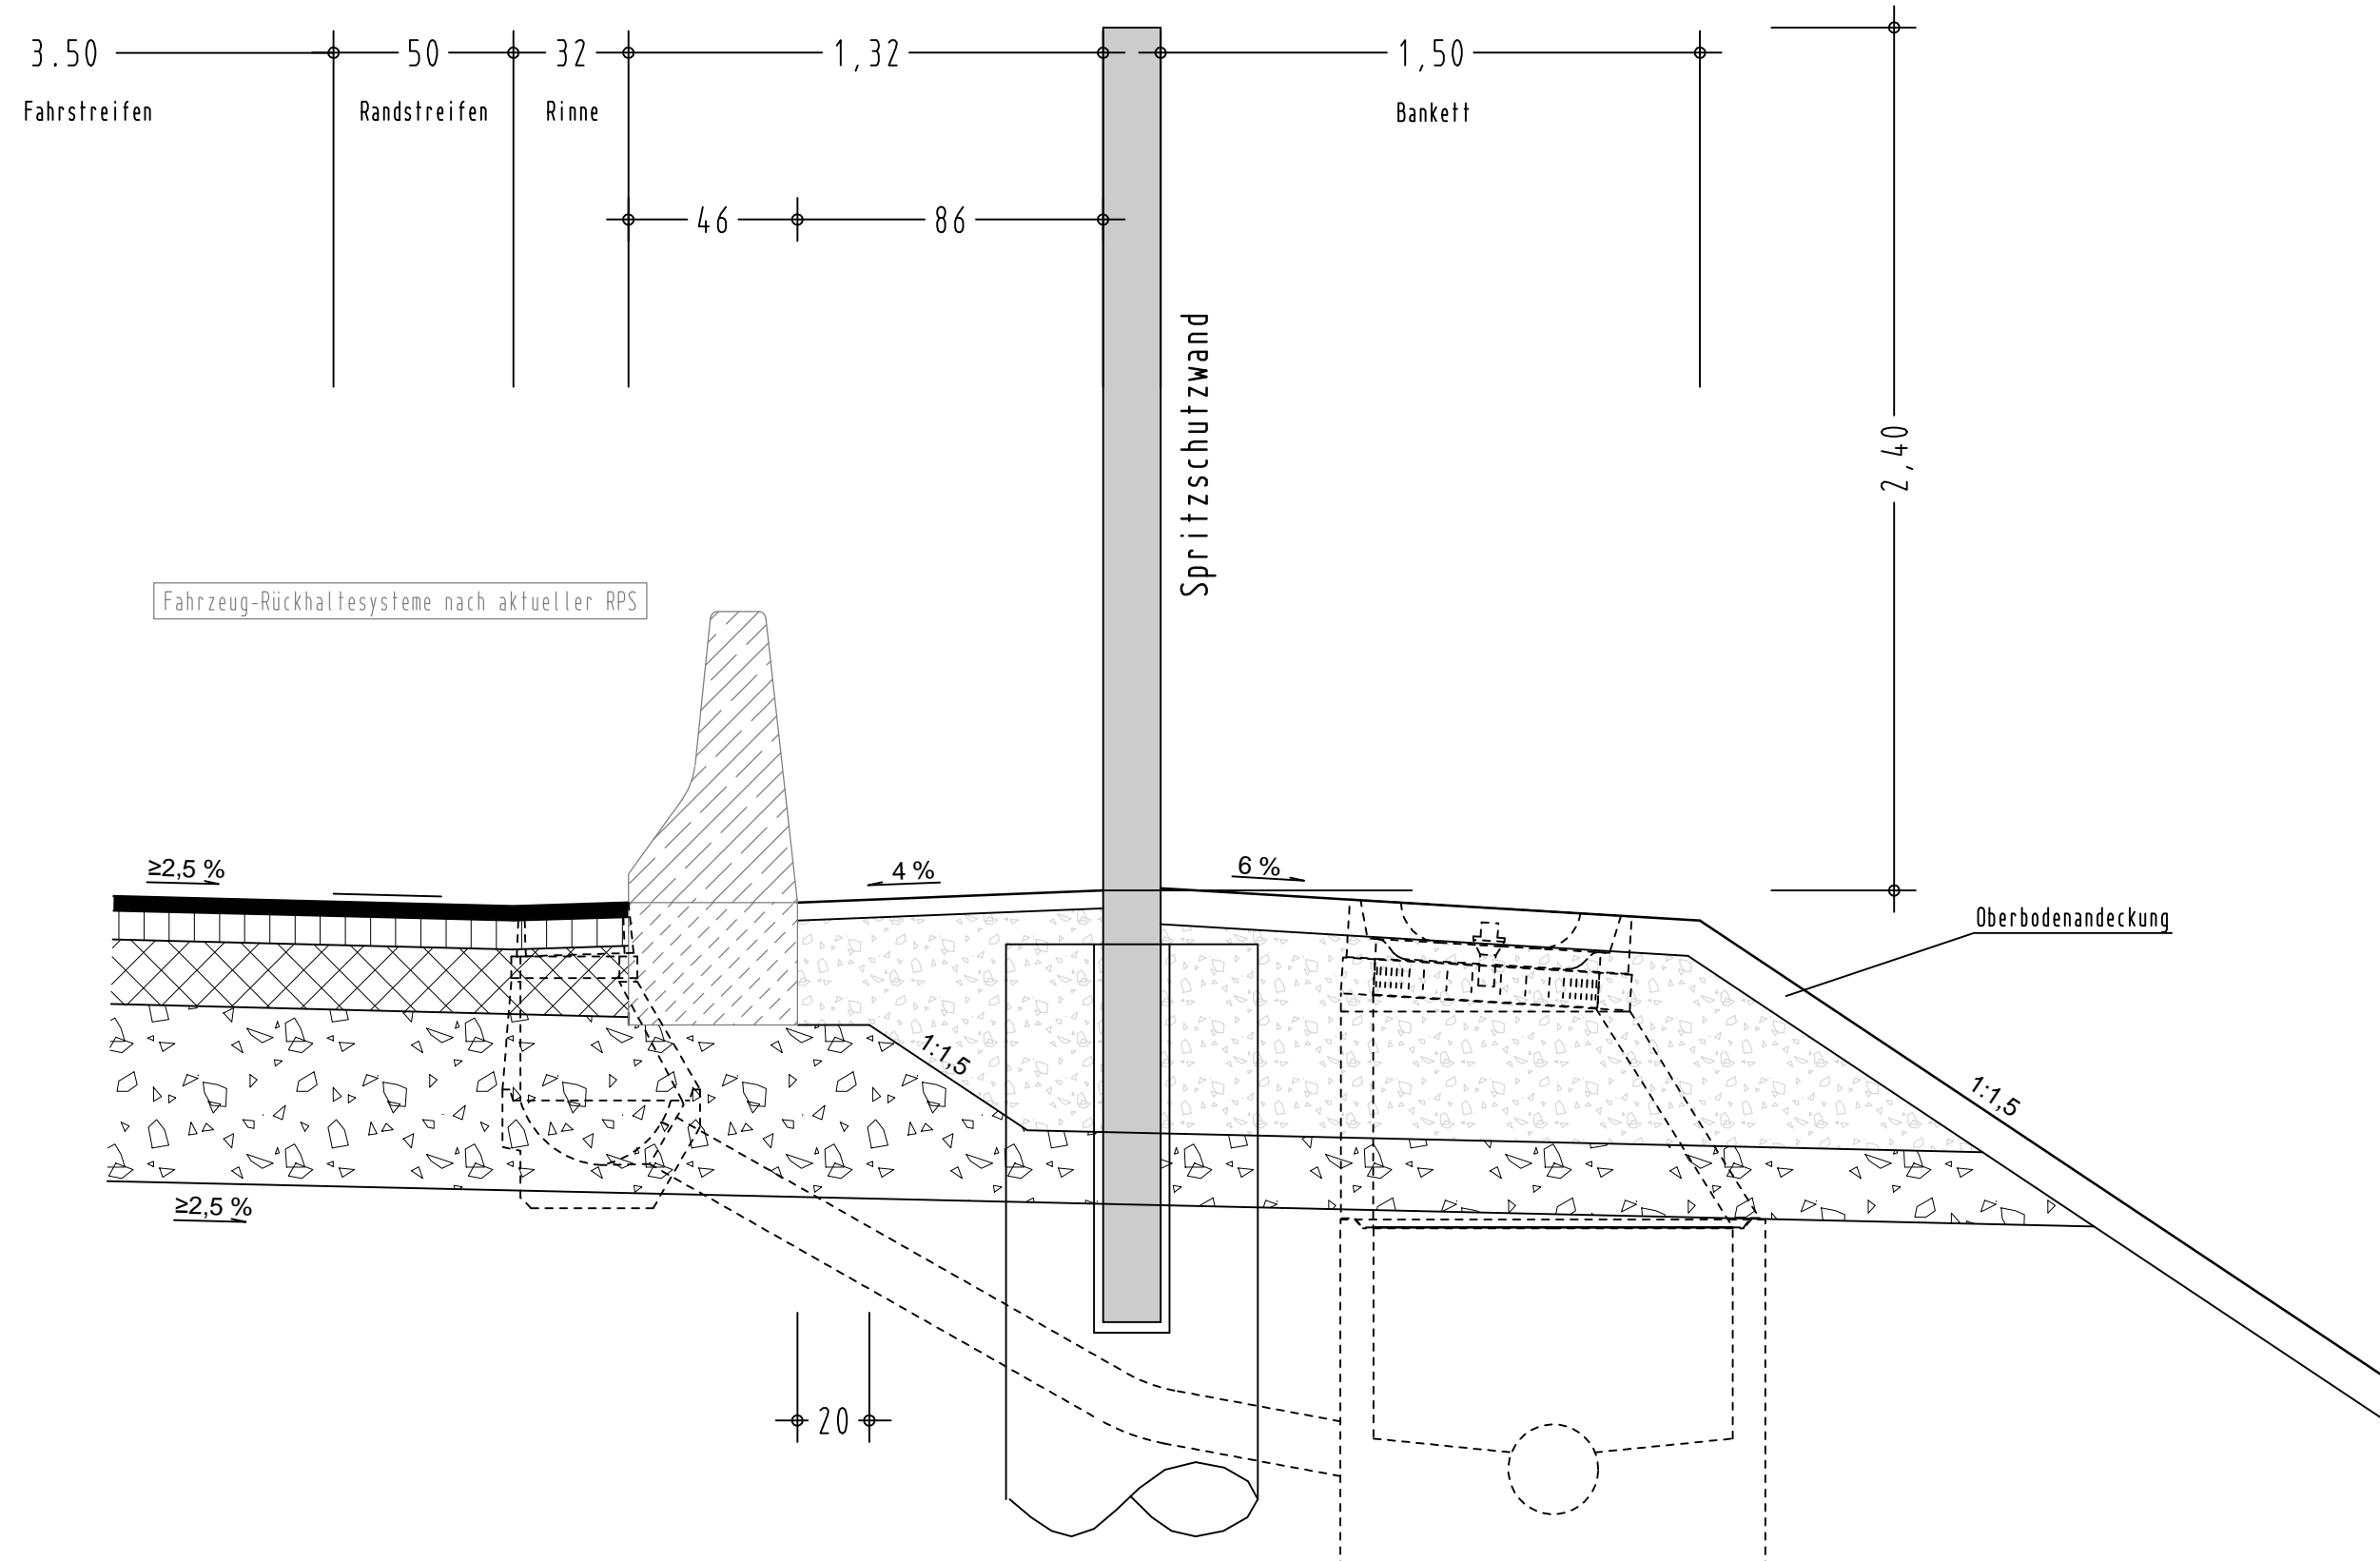

<b>Höhnen &amp; Partner</b> INGENIEURAKTIENGESELLSCHAFT BERATENDE INGENIEURE <small>Hainstraße 18a 96047 Bamberg Tel. (0951)98081-0 Fax. (0951)98081-33</small>	Entwurfsbearbeitung:	SBA1101	Datum	Zeichen
		bearbeitet	2011,2012	R. Kühnlein
		geprüft	26.03.2012	C. Dremel
	Bamberg, den 26.03.2012			

Freistaat Bayern Staatliches Bauamt Bamberg <small>Franz-Ludwig-Straße 21, 96047 Bamberg, Tel 0951/9530-0, Fax 0951/9530-1900; E-Mail: poststelle@stbaba.bayern.de</small>		Unterlage	<b>6</b>
		Blatt Nr.	<b>3</b>
		Datum	Zeichen
Planfeststellung	bearbeitet	2011,2012	T. Neundörfer
<b>B 173 Lichtenfels - Kronach</b>	gezeichnet		
LICHTENFELS-ZETTLITZ (zweibahnig) 3. Bauabschnitt	geprüft	März 2012	J. Laußmann
Michelau-Zettlitz	<b>Straßenquerschnitt</b> B 173 neu mit Spritzschutzwand		
Bau-km 5+600 bis Bau-km 13+600	Maßstab	<b>1:20</b>	
Aufgestellt: Bamberg, den 30.03.2012 Staatliches Bauamt	 Eisgruber, Baudirektor		
Projekt: SBA1101	Datei: RQ6-3.PLT	RQ6-3	