Regnitz-Radweg (Süd) (Achse 695)

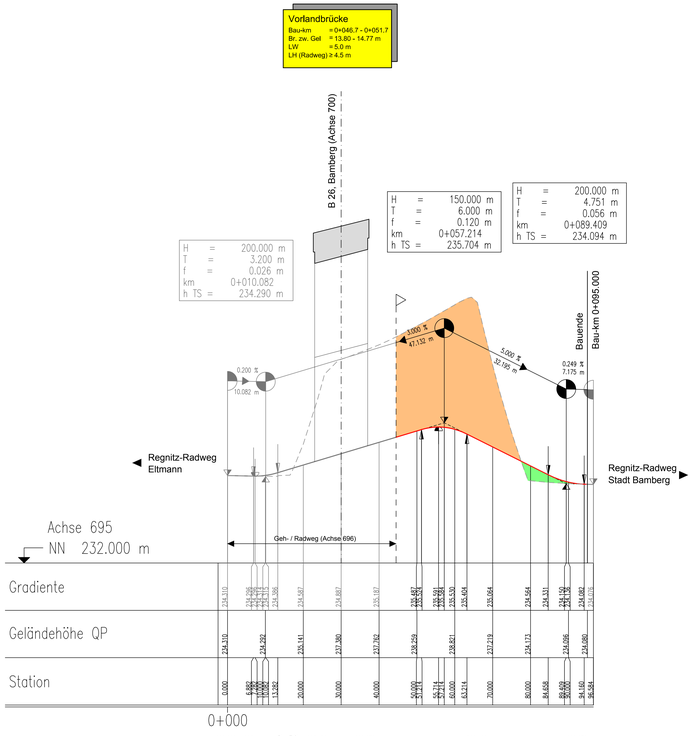

Regnitz-Radweg (Süd) (Achse 696)

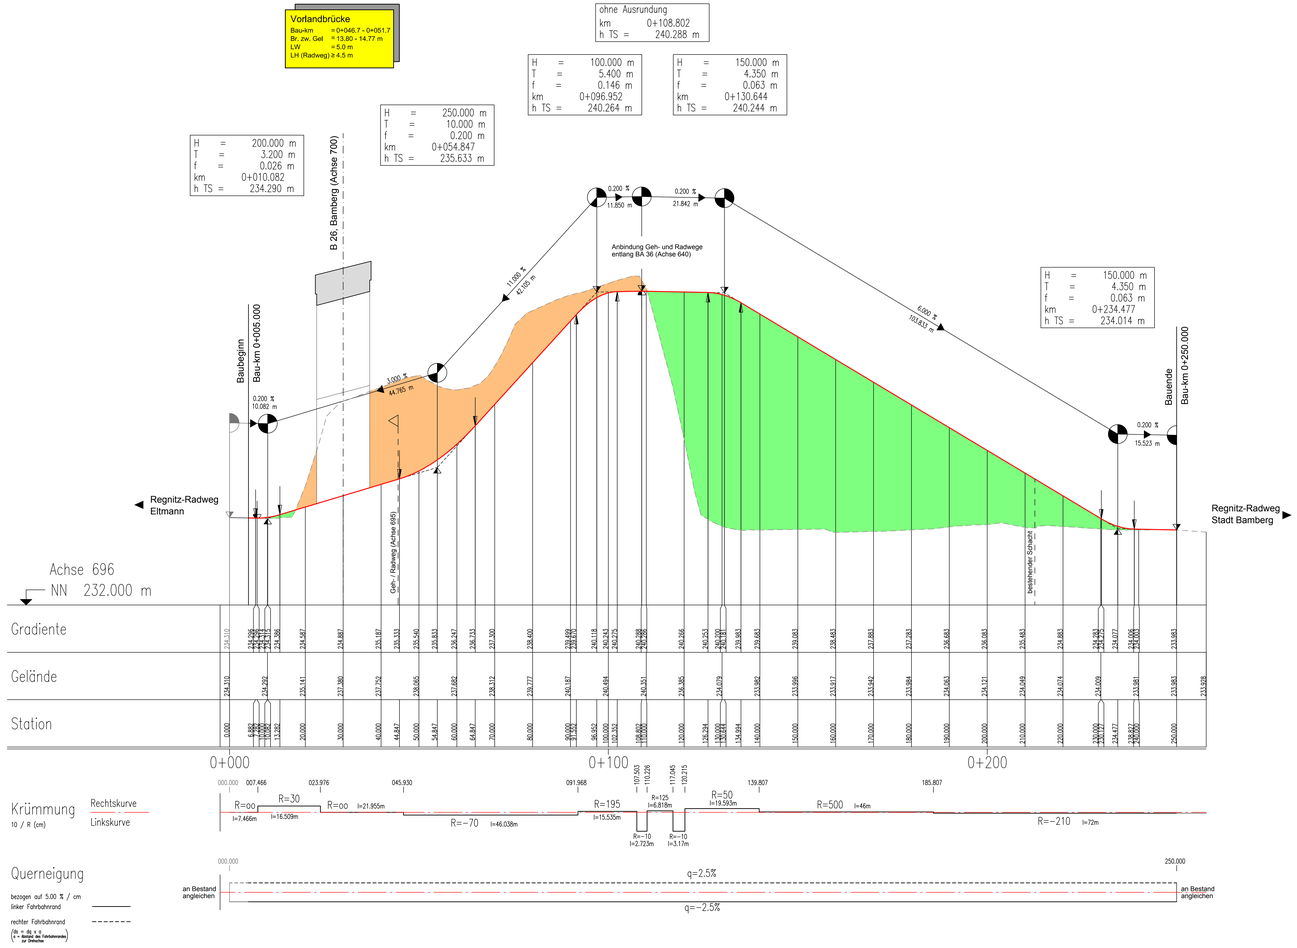

Zeichenerklärung

- Gelände in Achse
- Gradiente
- Damm
- Einschnitt
- Tangentenbeschriftung für Gradiente (3.600 % / 21.538 m; 3.000 % / 18.878 m)
- Hoch- und Tiefpunkt
- Bogenanfang, Bogenende

Entwurfsbearbeitung SRP Schneider+Partner	S.01.3016N	Datum	Zeichen
	bearbeitet	Juli 2015	SJ/ Mg
	gezeichnet	Juli 2015	Jabs/Räder
	geprüft		
	geprüft	15. April 2016	

FREISTAAT BAYERN
STAATLICHES BAUAMT BAMBERG
FRANZ-LUDWIG-STRASSE 21
96047 Bamberg
Tel: 0951/9530-0
Fax:0951/9530-1900
E-MAIL poststelle@stbaba.bayern.de

	Datum	Zeichen
bearbeitet	-	-
gezeichnet	-	-
geprüft	Juli 2015	Schnapp
geprüft	Juli 2015	Saffer

Nr.	Art der Änderung	Datum	Zeichen

FESTSTELLUNGSENTWURF

Straßenbauverwaltung
Freistaat Bayern, Staatliches Bauamt Bamberg

Bundesstraße 26,
Abschnitt_1620_Station_1.927 - Abschnitt_1640_Station_0.468

PROJIS-Nr.: ---------

Unterlage / Blatt-Nr.: 6 / 8
Höhenplan
Regnitz-Radweg (Süd)
Achse 695 und Achse 696
Maßstab: 1 : 500/50

B 26, AS Eltmann (A70) - AS Bamberg-Hafen (A70)
Erneuerung der Regnitzbrücke Bischberg
BW-Nr. 6031545

aufgestellt:
Staatliches Bauamt Bamberg
Bamberg, den 25. April 2016
[redacted]
Uwe Zeuschel, Baudirektor

S:/Ja/Rb/Rö 15.04.2016
C:\12013\Bw_026_Bischberg\04\Ausführung\06_Hp_Rw