Regelquerschnitt - Kreisverkehr

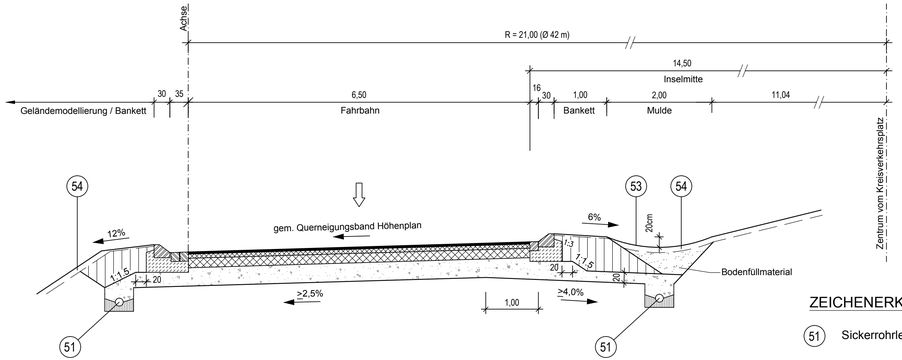

Regelquerschnitt - Fahrbahnteiler

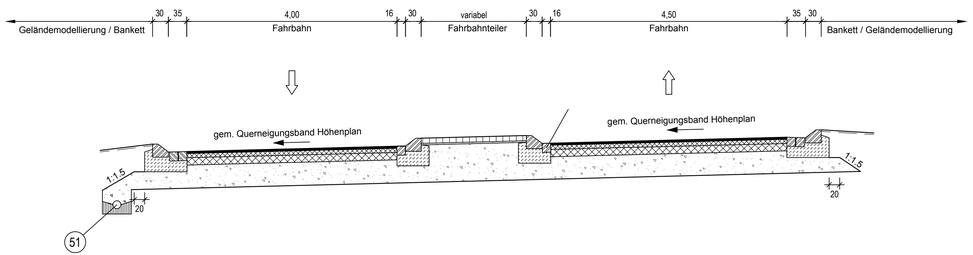

ZEICHENERKLÄRUNG

51 Sickerrohrleitung

53 Ausbildung der Mulde nach RAS-EW, Ausgabe 2005

54 Oberbodenandeckung gemäß LBP-Maßnahmenplan

Aufbau Kreisfahrbahn:

Belastungsklasse Bk 32 - gem. RStO 2012
Lärmmindernde Decke mit D_{StrO} = 0 dB(A)

Aufbau Fahrbahn - B 26:

Belastungsklasse Bk 10 - gem. RStO 2012
Lärmmindernde Decke mit D_{StrO} = -2 dB(A)

Aufbau Fahrbahn - BA 36:

Asphaltdecke gem. RStO 2012
Belastungsklasse Bk 3,2 - gem. RStO 2012
Dicke des frostsicheren Oberbaus 65cm
Lärmmindernde Decke mit D_{StrO} = -2 dB(A)

Aufbau Fahrbahnteiler

Oberfläche befestigt

Entwurfsbearbeitung	S.01.3016N	Datum	Zeichen
SRP Schneider+Partner	bearbeitet	Juli 2015	SJ/ Mg
	gezeichnet	Juli 2015	Jabs/Räder
	geprüft		
	geprüft	15. April 2016	

FREISTAAT BAYERN
STAATLICHES BAUAMT BAMBERG
FRANZ-LUDWIG-STRASSE 21
96047 Bamberg
Tel. 0951/9530-0
Fax 0951/9530-1900
E-MAIL poststelle@stbaba.bayern.de

	Datum	Zeichen
bearbeitet	-	-
gezeichnet	-	-
geprüft	Juli 2015	Schnapp
geprüft	Juli 2015	Saffer

Nr.	Art der Änderung	Datum	Zeichen

FESTSTELLUNGSENTWURF

Straßenbauverwaltung
Freistaat Bayern, Staatliches Bauamt Bamberg

Bundesstraße 26,
Abschnitt_1620_Station_1,927 - Abschnitt_1640_Station_0,468

PROJIS-Nr.: ---------

Unterlage / Blatt-Nr.: 14.2 / 3

Straßenquerschnitte
Kreisverkehrsplatz

Maßstab: 1 : 50

B 26, AS Eltmann (A70) - AS Bamberg-Hafen (A70)
Erneuerung der Regnitzbrücke Bischberg
BW-Nr. 6031545

aufgestellt:
Staatliches Bauamt Bamberg
Bamberg, den 25. April 2016

[redacted]

Uwe Zeuschel, Baudirektor

S:/Ab/Rb/SJnC 15.04.2016
c:\301301BN_B26_Bischberg\WA\reg\14_Planfeststellung\14.2_RQ.reg