Bauwerk 01 - BW 6231 504
Brücke im Zuge der B 505
über einen öffentl. Feld- u. Waldweg
Ersatzneubau - dreistreifig
Bau-km 0+864
KW = 100 gon LW = 5,50 m
BzG = 16,10 m LH = 3,40 m
MLC 50/50 - 100 KH = 0,50 m

BW 6231 505
Brücke im Zuge der St 2254
über B 505 bei Zentbechhofen
Baujahr: 2005 (Erneuerung)
KW = 100 gon LW = 24,50 m
BzG: 10,00 m LH > 4,50 m
MLC RIK 120/30 | 120/30 KH = 1,17 m

Bauwerk 02 - BW 6231 518
Stahldurchlass im Zuge der B 505
über einen dRVW bei Jungenhofen
Ersatzneubau
Bau-km 3+018
KW = 100 gon LW = 4,20 m
BzG = -, Länge: 38 m LH = 2,25 m
MLC 50/50 - 100 KH = -

Bauwerk 03 - BW 6231 506
Brücke im Zuge der B 505
über GVS bei Jungenhofen
Ersatzneubau
Bau-km 3+630
KW = 70 gon LW = 9,60 m
BzG = 12,10 m LH = 4,00 m
MLC 50/50 - 100 KH = 0,55 m

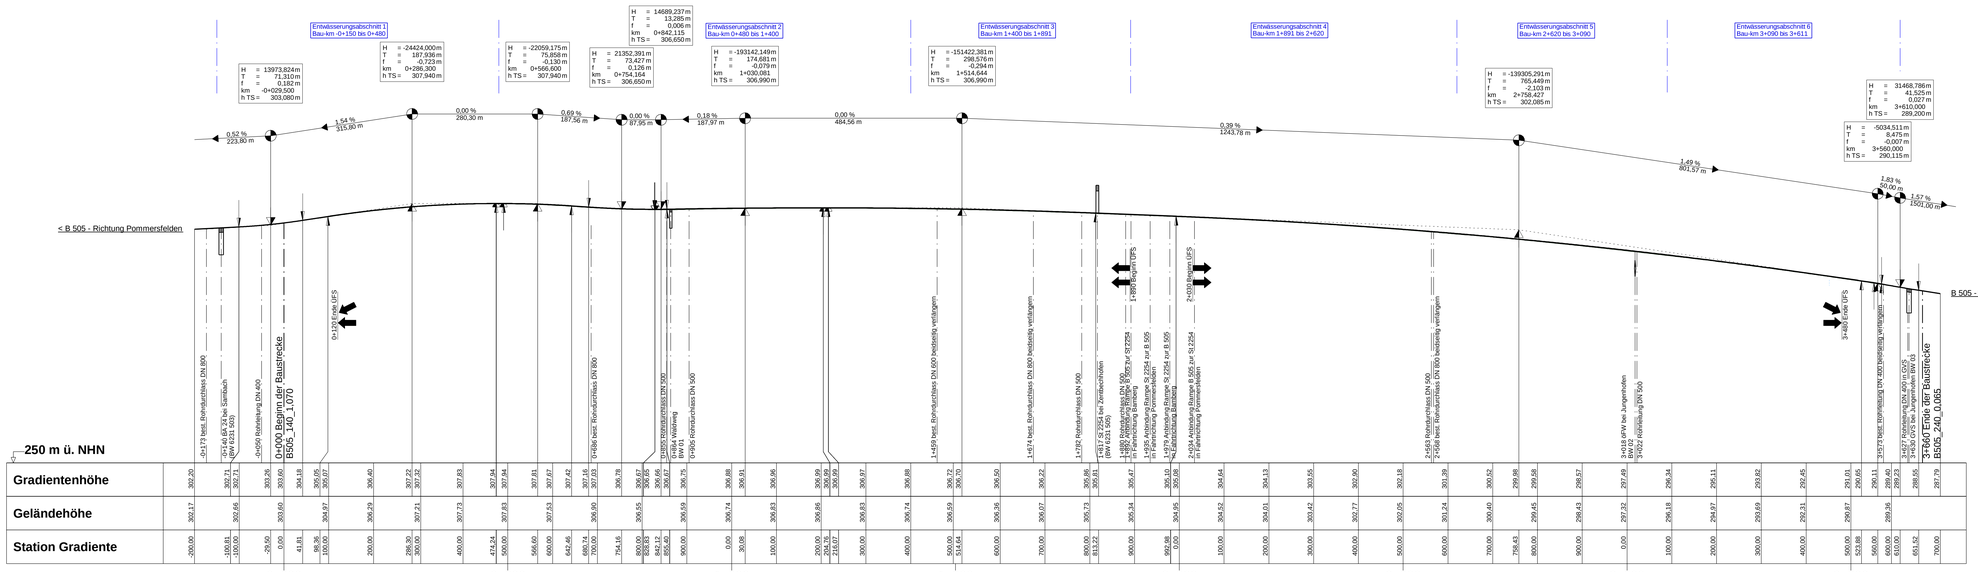

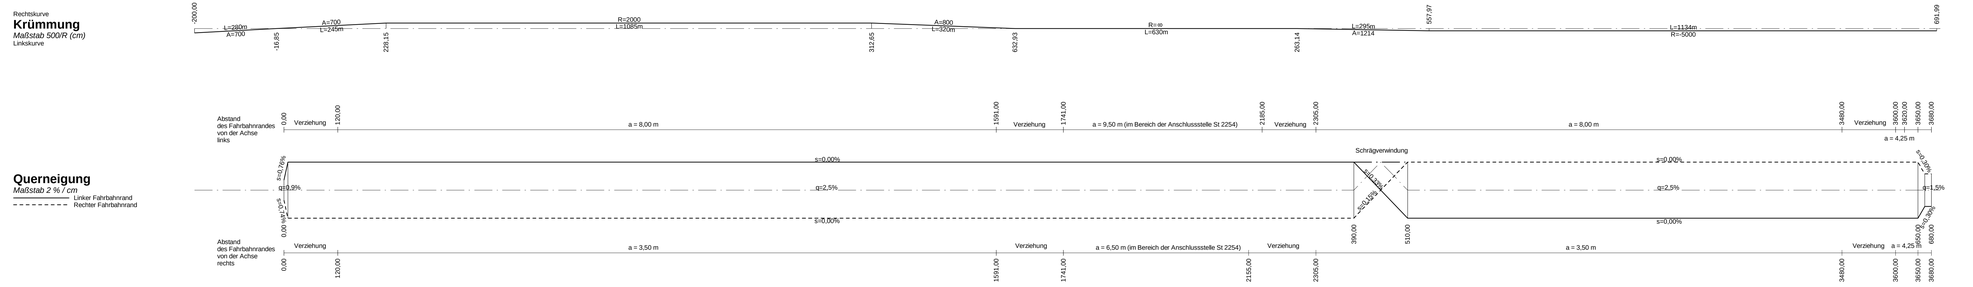

Zeichenerklärung

Gradientenhochpunkt
Gradiententiefpunkt

H = 362,155 m Neigungsbrechpunkt
T = 168,752 m mit Angabe von: Ausrundungshalbmesser
f = 4,372 m Tangentenlänge
km = 1+696,535 Stichhöhe
h TS = 415,868 m Bau-km Höhe Tangentenschnittpunkt

Ausrundungsbeginn Kuppe/ Ausrundungsende Wanne

1,50 % 1,50 % 1366,05 m 725,00 m Längsneigung und Abstand zum nächsten Neigungsbrechpunkt

Damm
Einschnitt
Fahrbahn mit Überholfahrstreifen (ÜFS)

Staatliches Bauamt Bamberg
Franz-Ludwig-Straße 21
96047 Bamberg
Tel.: 0951/9530-0, Fax: 0951/9530-1900, E-Mail: poststelle@stbaba.bayern.de

	bearbeitet:	03/2017	E. Saffer
	gezeichnet:	03/2017	W. Büttner
	geprüft:	03/2017	S. Arneth

Nr.	Art der Änderung	Datum	Zeichen

FESTSTELLUNGSENTWURF

Straßenbauverwaltung Freistaat Bayern
Staatliches Bauamt Bamberg
Straße / Abschn.-Nr. / Station: B 505_140_1,070 - B 505_240_0,065
PROJIS-Nr.:

Unterlage / Blatt-Nr.: 6 / 1
Höhenplan
B 505
Maßstab: 1 :5000 / 500

B 505, AS Pommersfelden (A3) - AS Bamberg-Süd (A73)

Anbau dritter Fahrstreifen nördlich Zentbechhofen (3. BA)

Bau-km 0+000 bis 3+660

Aufgestellt:
Staatliches Bauamt Bamberg
Bamberg, den 28.07.2017
[redacted]
Zeuschel, Baudirektor