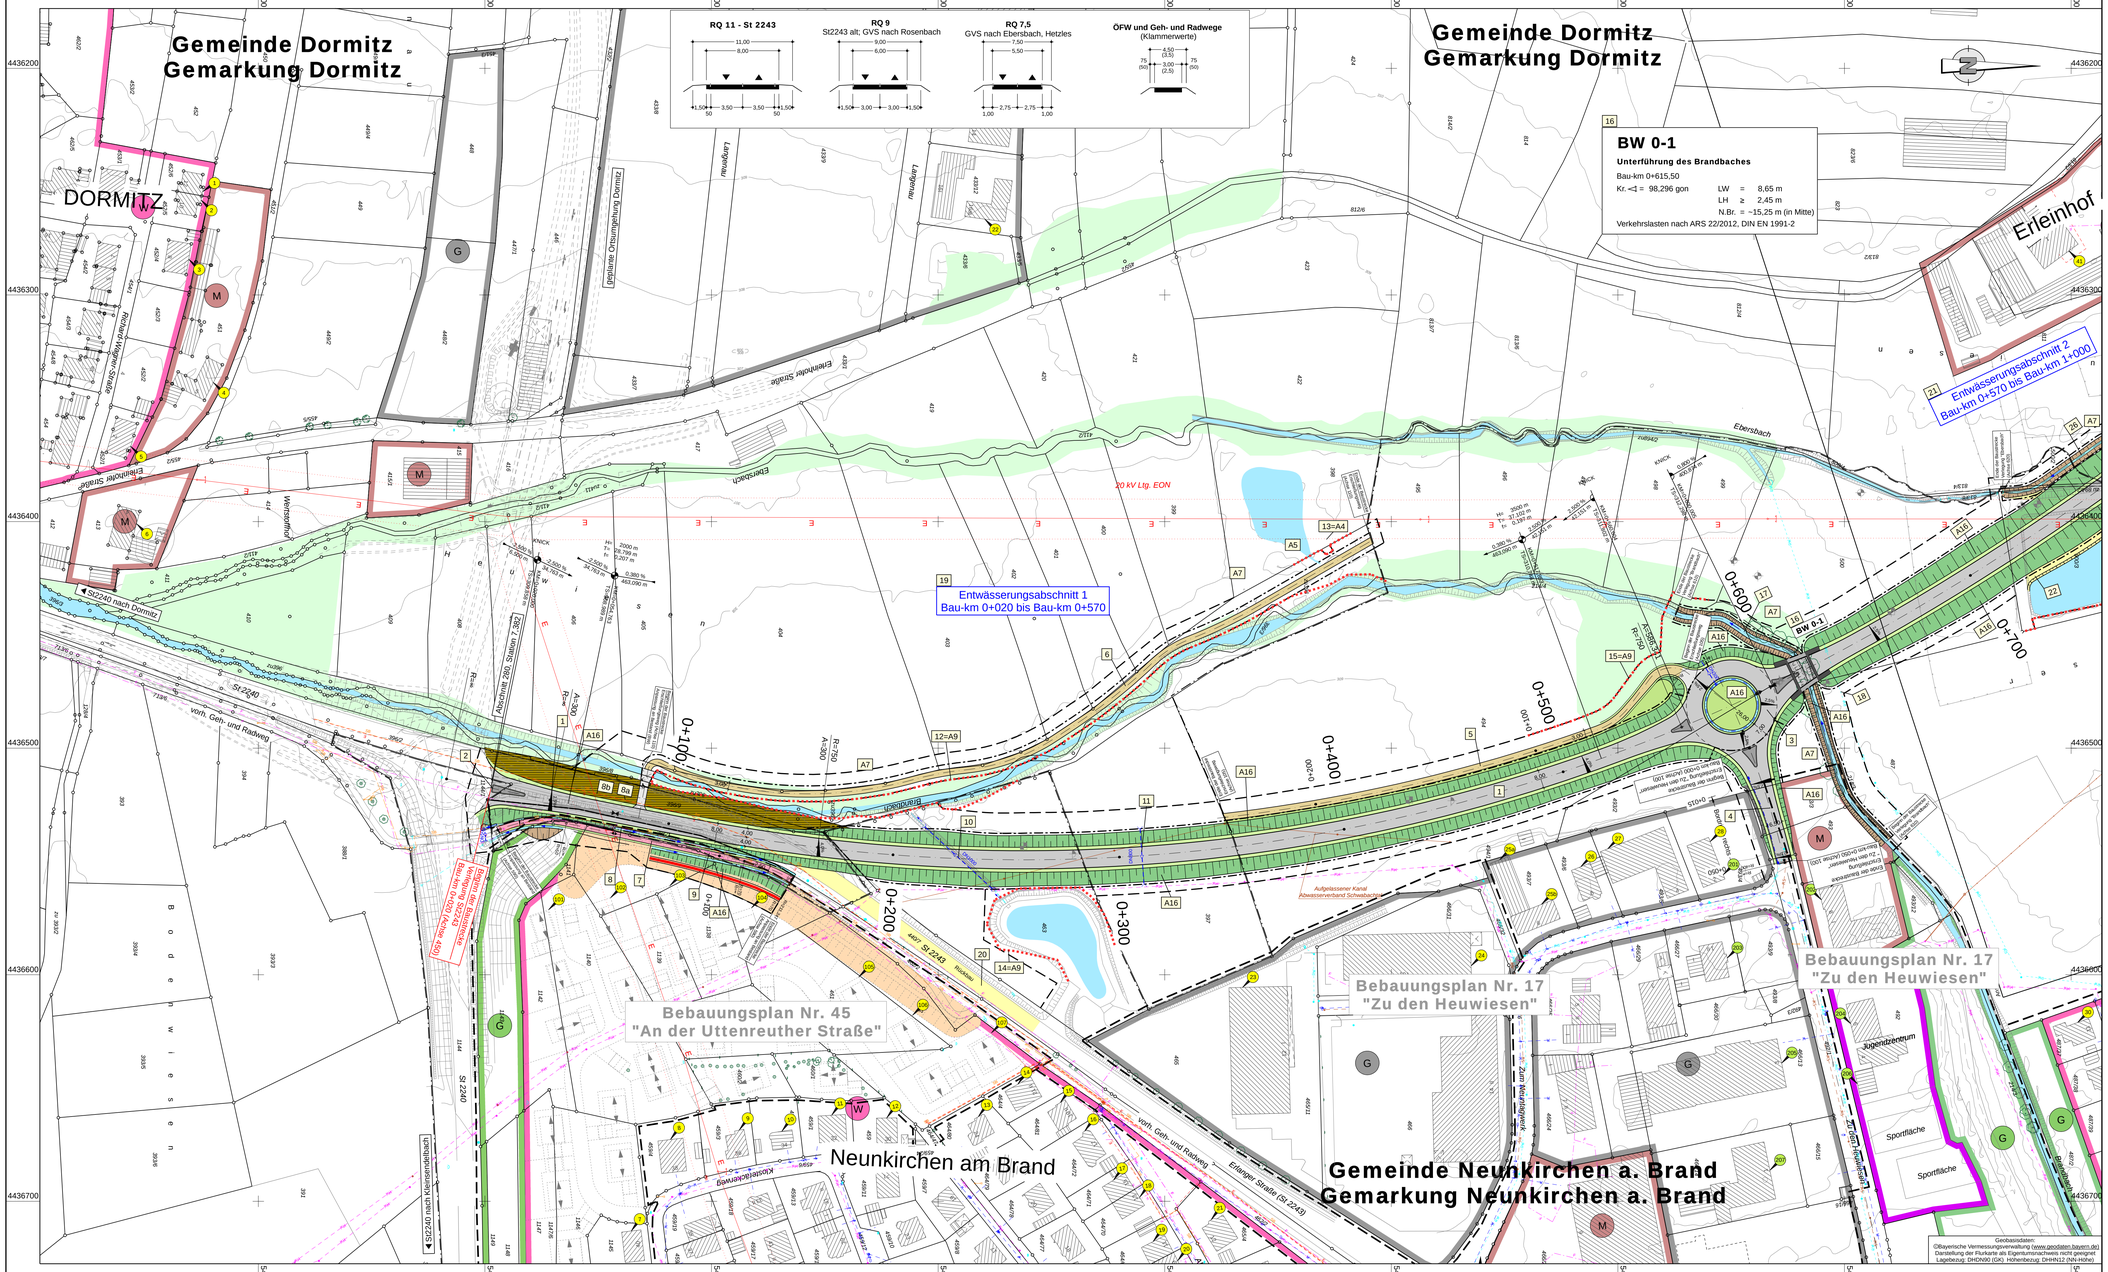

ZEICHENERKLÄRUNG

Planung

- Einschnittsböschung
- Mulde mit Fließrichtung / Versickermulde
- Fahrbahn mit Achse und Fahrstreifenaufteilung
- Bankett
- Dammböschung
- Entwässerungsgraben mit Fließrichtung
- Feld- u. Waldweg befestigt / unbefestigt
- Straßenbefestigung
- Grünwege (befahrbare Bermen)
- gemeinsamer Geh- und Radweg
- Fahrbahnteiler / Insel
- Brücke mit Widerlager
- Auffüllung / Ausschlitzung
- Steilböschung (< 1:1,5)

H = 15 000 m
1,500% 0,700%
1 531,000 m 725,000 m
Neigungsbrechpunkt mit Angabe von Ausrundungshalbmesser, Längsneigung und Abstand zum nächsten Neigungsbrechpunkt

Verwaltung

- Gemeinde- / Gemarkungsgrenze
- Flurstückgrenze
- für den Straßenbau zu erwerbende Fläche
- vorübergehend in Anspruch zu nehmende Fläche

Immissionsschutz

- Lärmschutzwand
- Lärmschutzwall gem. Bebauungsplan Nr. 45 "An der Uttenreuther Straße"
- Immissionsort ohne/mit Grenzwertüberschreitung
- Immissionsort ohne/mit Grenzwertüberschreitung gem. ZiR 28 der VLärmSchR 97 ohne/mit Grenzwertüberschreitung

Entwässerung

vorhanden / geplant

- Entwässerungsleitung (Transportleitung)
- Entwässerungsleitung (Huckepackleitung)
- Entwässerungsleitung (Sickerleitung)
- Entwässerungsschacht (Gedel Klasse B; Muldenablauf Straßenablauf
- Rohrdurchlass
- Rauhbettmulde

Versorgungseinrichtungen

vorhanden / geplant

- Trinkwasserleitung
- Gasleitung
- E-Freileitung
- E-Leitung
- Mischwasserleitung
- Schmutzwasserleitung
- Straßenbeleuchtung
- Regenwasserleitung
- Fernmeldeleitung

Schutzgebiete Natur, Landschaft, Wasser

- geschütztes Biotop
- Wasserschutzzone I / II
- Wasserschutzzone III
- Tabufläche
- Wald
- Wasserfläche

Gebiete und Flächen

vorhanden / geplant

- Wohnbaufläche
- gemischte Baufläche
- gewerbliche Baufläche
- Gemeindebedarf
- Grünflächen

Regelungsverzeichnis

- Nr. im Regelungsverzeichnis

Sonstiges

- freizuhaltendes Sichtfeld
- Rückbaufläche
- Rückbaustrecke
- geplante Einleitung in Vorfluter
- Schutzzaun A/E-Maßnahmen
- Leiteinrichtungen für Amphibien und Kleintiere
- Kleintierdurchlass
- vorhandene Vorfluter
- Bohrpunkt

Leitungsinformation nicht zur Maßentnahme geeignet

Entwurfsbearbeitung:

Höhnen & Partner
INGENIEURAKTIENGESELLSCHAFT
BERATENDE INGENIEURE
Heinrichstr. 59a 96047 Bamberg Tel. (0951)96061-0 Fax. (0951)96061-33

bearbeitet:	Okt. 2016	R.Freundel	
geprüft:	Okt. 2016	KUhrlein	
Prj.Nr.:	SBA1301-PLAFE		
Datei:	LP_1001.PLT		
Objekt:	FE-05-00-01_LP-1000		
Bamberg, den 25.10.2016			

Staatliches Bauamt Bamberg
Franz-Ludwig-Straße 21
96047 Bamberg
Tel.: 0951/9530-0, Fax: 0951/9530-1900, E-Mail: poststelle@stbaba.bayern.de

bearbeitet:	Gz:		
gezeichnet:	Gz:		
geprüft:	Gz: 5 22	T. Neundorfer	
	Gz:		
PSP Nr.: B41S.ALSA0020.00			
Phase: EO Planfeststellung			

Nr.	Art der Änderung	Datum	Zeichen

FESTSTELLUNGSENTWURF

Straßenbauverwaltung Freistaat Bayern
Staatliches Bauamt Bamberg
St 2243, Abschnitt 280 Station 3,785 bis 7,382
PROJIS-Nr.: entfällt

Unterlage / Blatt-Nr.: 5 / 1
Lageplan
Bau-km 0+020 bis 0+700
Maßstab: 1:1000

St 2243 Effeltrich - Neunkirchen am Brand
Verlegung westlich Neunkirchen am Brand
Bau-km 0+020 bis 3+065

aufgestellt:
Bamberg, den 28.10.2016
Staatliches Bauamt
[redacted]
Zeuschel, Baudirektor