--> von Dormitz

--> nach Neunkirchen a.Br. / Forchheim (St2243)

BW 1-1
Unterführung einer GVS Ebersbach des Ebersbaches und des ÖFW
Bau-km 1+985,719 (GVS Ebersbach)
Bau-km 1+996,909 (Ebersbach)
Bau-km 2+002,165 (ÖFW)

Kr.-<1 = 70,000 gon	LW	=	27,50 m
	LH_{Weg}	≥	4,50 m
	$LH_{Ebersbach}$	≥	4,50 m
	$LH_{ÖFW}$	≥	4,50 m
	N.Br.	=	11,60 m

Verkehrslasten nach ARS 22/2012, DIN EN 1991-2

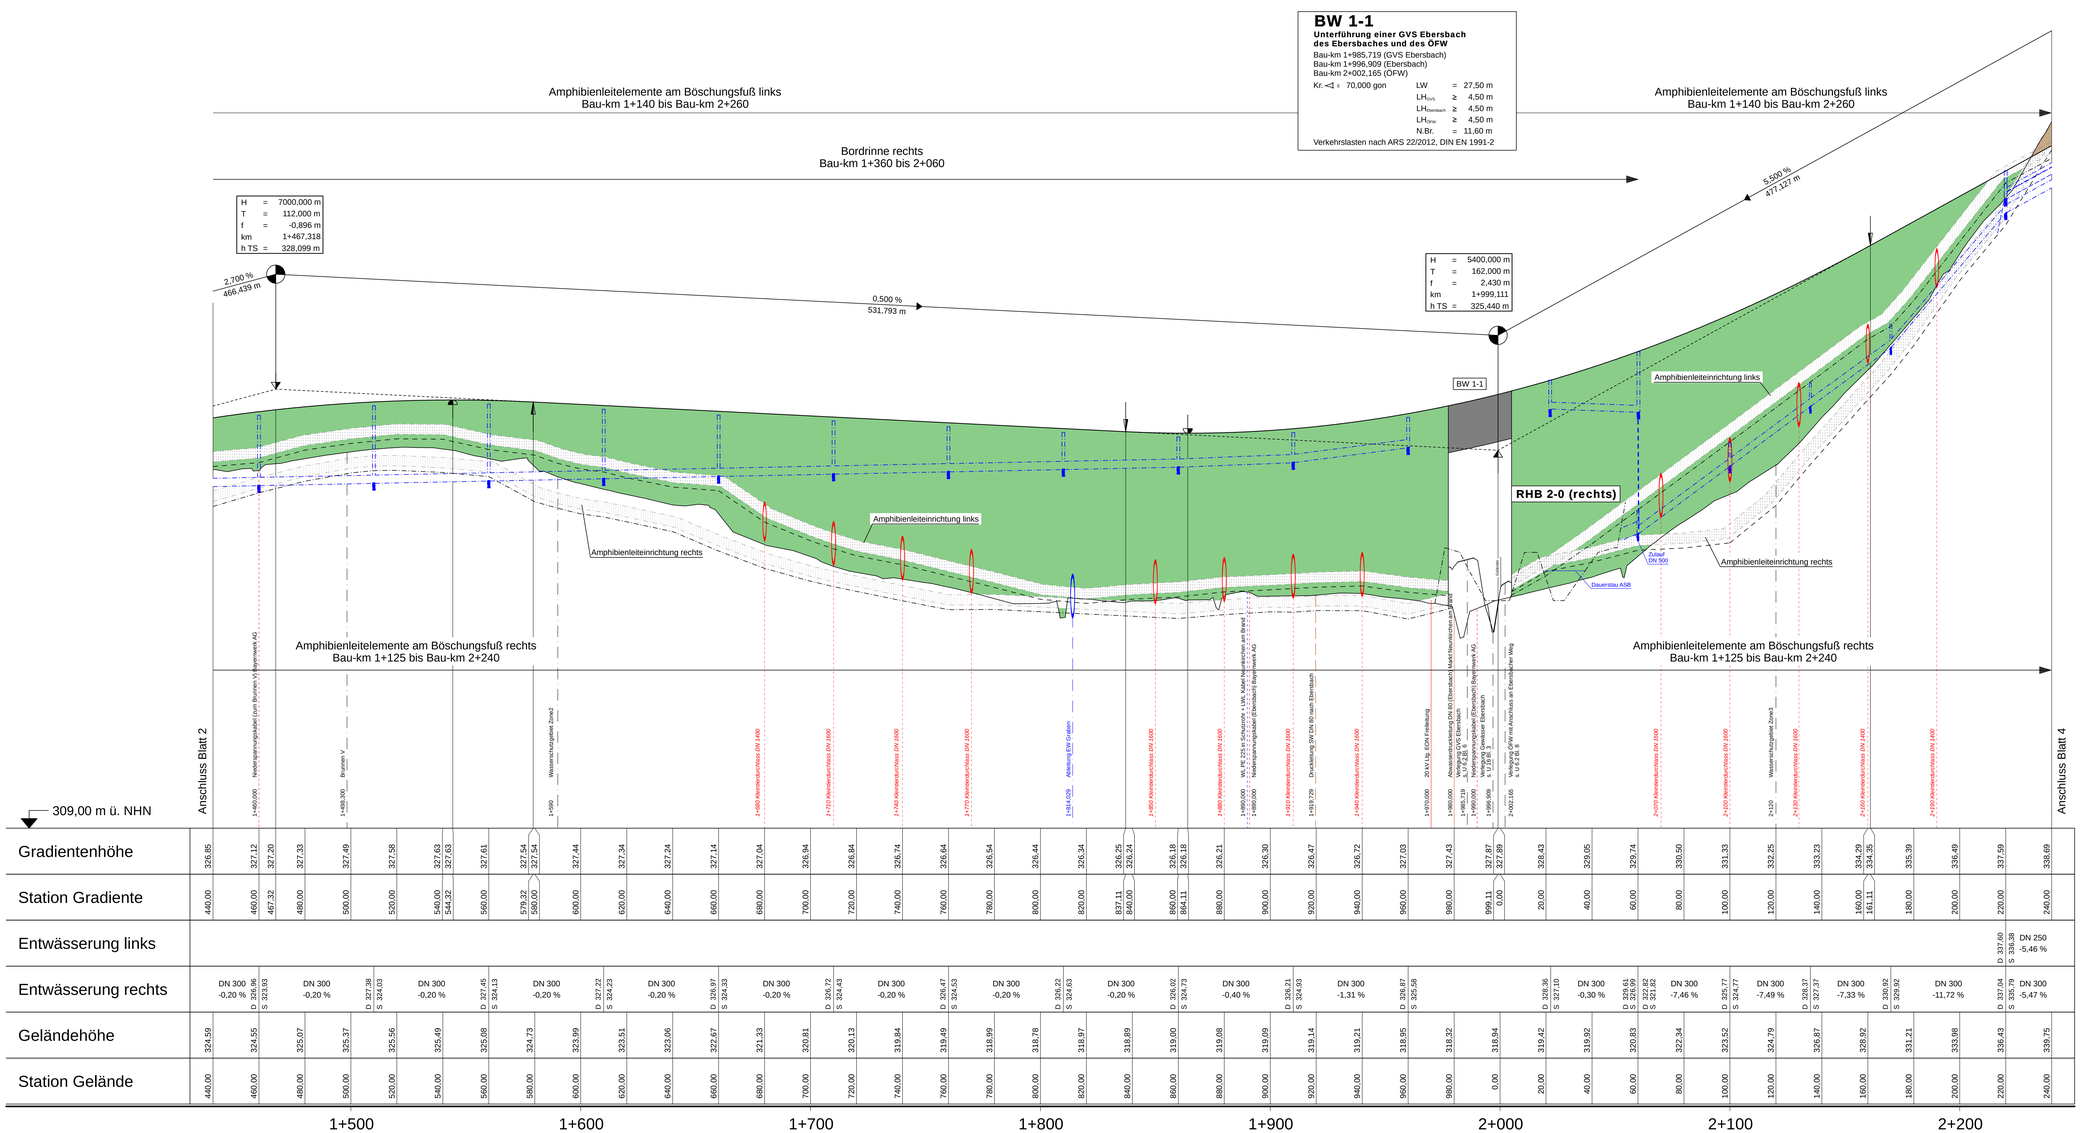

Zeichenerklärung

- Gradientenhochpunkt
- Gradiententiefpunkt
- Ausrundungsbeginn Wanne / Ausrundungsende Kuppe
- Neigungsbrechpunkt mit Angabe von: Ausrundungshalbmesser, Tangentenlänge, Stichhöhe, Bau-km, Höhe Tangentenschnittpunkt (H = 20000 m, T = 362,155 m, f = 4,372 m, km 0+601,335, hTS = 415,868 m)
- Längsneigung und Abstand zum nächsten Neigungsbrechpunkt (-2,0%, 432,50 m; 1,821%, 189,22 m)
- Damm
- Einschnitt
- Graben-/Muldensohle links
- Graben-/Muldensohle rechts
- Rohrleitung mit Angabe der Dimension, des Materials und der Längsneigung: links, rechts
- Schacht links
- Schacht rechts

1 2 3 4

Entwurfsbearbeitung:
Höhnen & Partner
INGENIEURAKTIENGESELLSCHAFT
BERATENDE INGENIEURE
Hainstraße 18a 96047 Bamberg Tel: (0951/98081-0 Fax: (0951/98081-33

bearbeitet	Okt. 2016	R.Freundel
geprüft:	Okt. 2016	Küfmann
Prj.Nr.:	S8A1301-PLAFE	
Datei:	FE-06-01-00_HP-1000_100.PLT	
Objekt:	FE-06-01-01_HP-S0243	
Bamberg, den 25.10.2016		

Staatliches Bauamt Bamberg
Franz-Ludwig-Straße 21
96047 Bamberg
Tel.: 0951/9530-0, Fax: 0951/9530-1900, E-Mail: poststelle@stbaba.bayern.de

bearbeitet:	Gz:	
gezeichnet:	Gz:	
geprüft:	Gz: S 22	T. Neundörfer
	Gz:	
PSP Nr.: B415:ALSA0020.00		
Phase: EO Planfeststellung		

Nr.	Art der Änderung	Datum	Zeichen

FESTSTELLUNGSENTWURF

Straßenbauverwaltung Freistaat Bayern
Staatliches Bauamt Bamberg
St 2243, Abschnitt 280, Station 3,785 bis 7,382
PROJIS-Nr.: entfällt

Unterlage / Blatt-Nr.: 6.1 / 3
Höhenplan
St 2243 (Achse 450)
Bau-km 1+440 bis 2+240
Maßstab: 1:1000/100

St 2243 Effeltrich - Neunkirchen am Brand
Verlegung westlich Neunkirchen am Brand
Bau-km 0+020 bis 3+065
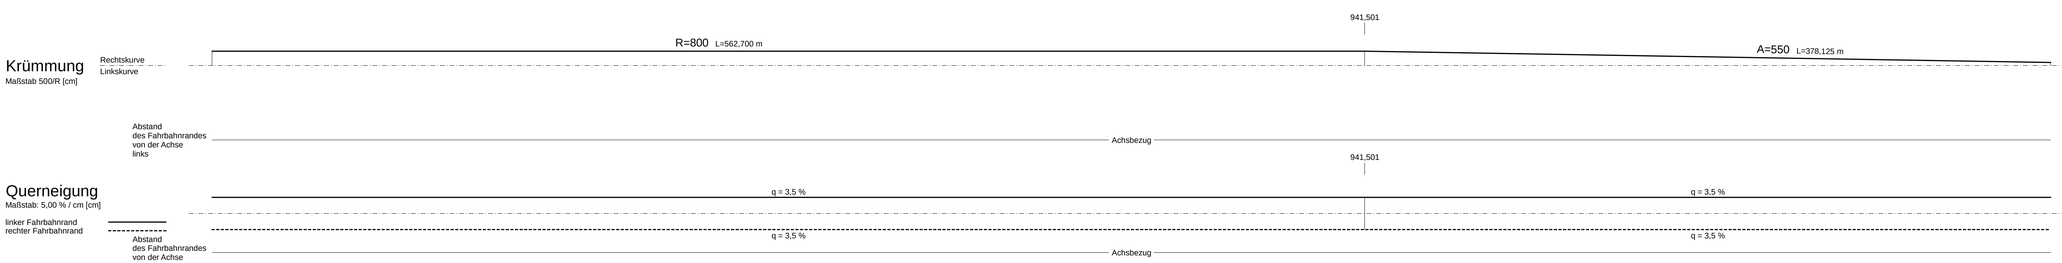
aufgestellt:
Bamberg, den 28.10.2016
Staatliches Bauamt
[redacted]
Zeuschel, Baudirektor