


--> nach Ebersbach

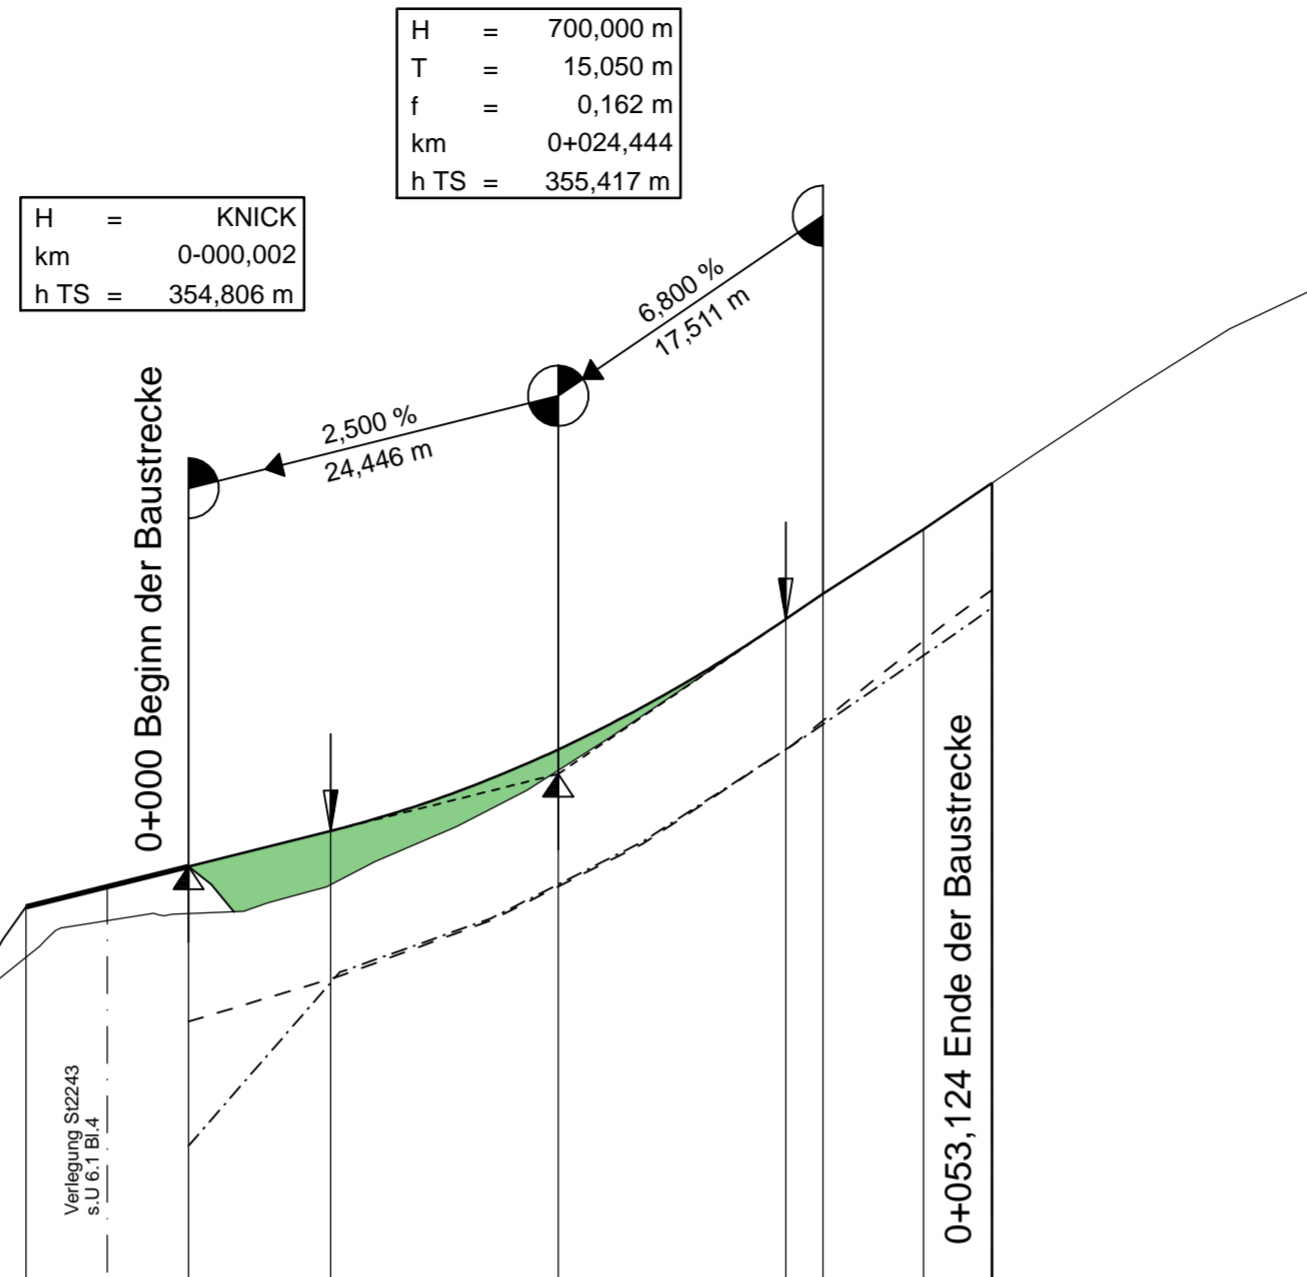


352,00 m ü. NHN


Gradientenhöhe			354,54	354,81	354,81	355,04	355,39	355,58	356,44	356,47	356,61	357,03	357,34		
Station Gradiente	-20,00	-10,76	0,00	0,00	9,39	20,00	24,44	39,49	40,00	41,95	48,59	53,12	60,00		
Geländehöhe	353,38		354,49			355,19		356,47					357,80		
Station Gelände	-20,00		0,00			20,00		40,00					60,00		

0+000

Krümmung
Maßstab 10/R [cm]

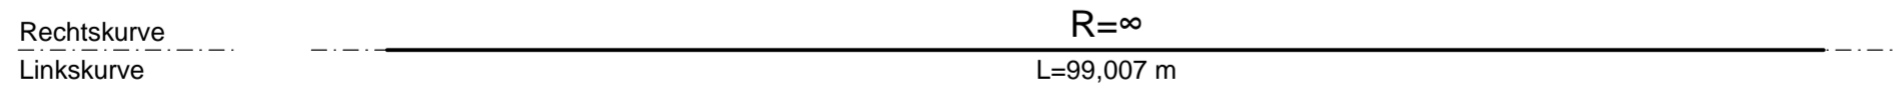

Querneigung
Maßstab: 5,00 % / cm [cm]

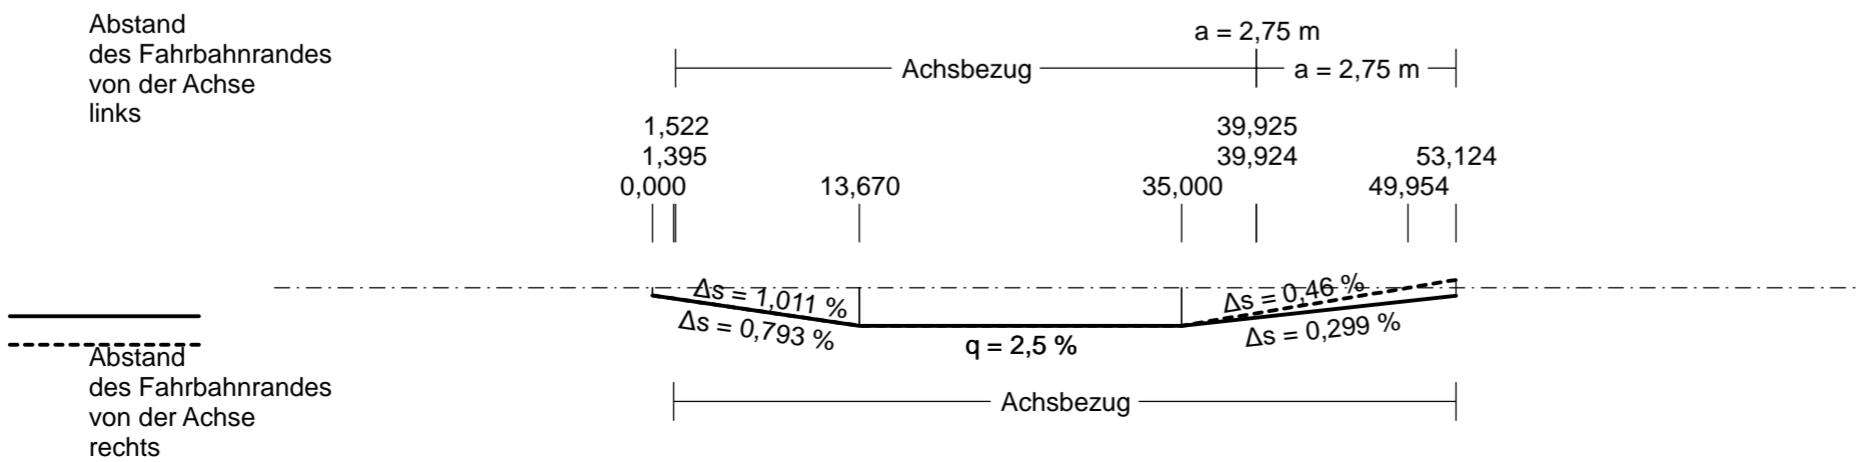

Zeichenerklärung

- Gradientenhochpunkt
- Gradiententiefpunkt
- Ausrundungsbeginn Wanne / Ausrundungsende Kuppe
- Neigungsbruchpunkt mit Angabe von: Ausrundungshalbmesser, Tangentlänge, Stichhöhe, Bau-km, Höhe Tangentenschnittpunkt
- Längsneigung und Abstand zum nächsten Neigungsbruchpunkt
- Damm
- Einschnitt
- Graben-/Muldesohle links
- Graben-/Muldesohle rechts

Entwurfsbearbeitung:

bearbeitet:	Okt. 2016	R.Freundel
geprüft:	Okt. 2016	Kühnlein
Proj.Nr.:	SBA1301-PLAFE	
Datei:	FE-06-02-12_HP_GVS-n-Ebersbach-A	
Objekt:	FE-06-02-12_HP_GVS-n-Ebersbach-A	

Höhnen & Partner
INGENIEURAKTIENGESELLSCHAFT
BERATENDE INGENIEURE
Hainstraße 18a 96047 Bamberg Tel. (0951)98081-0 Fax. (0951)98081-33

Bamberg, den 25.10.2016

Staatliches Bauamt Bamberg



Franz-Ludwig-Straße 21
96047 Bamberg
Tel.: 0951/9530-0, Fax: 0951/9530-1900, E-Mail: poststelle@stbaba.bayern.de

bearbeitet:	Gz:		
gezeichnet:	Gz:		
geprüft:	Gz: S 22	T. Neundörfer	
	Gz:		

PSP Nr.: B41S.ALSA0020.00
Phase: EO Planfeststellung

Nr.	Art der Änderung	Datum	Zeichen

FESTSTELLUNGSENTWURF

Straßenbauverwaltung Freistaat Bayern

Staatliches Bauamt Bamberg

St 2243, Abschnitt 280, Station 3,785 bis 7,382


PROJIS-Nr.: entfällt

Unterlage / Blatt-Nr.: 6.2 / 12
Höhenplan

GVS nach Ebersbach von St2243 (A50)
Maßstab: 1:500/50

St 2243 Effeltrich - Neunkirchen am Brand
Verlegung westlich Neunkirchen am Brand
Bau-km 0+020 bis 3+065

aufgestellt:
Bamberg, den 28.10.2016
Staatliches Bauamt


Zeuschel, Baudirektor