


Das Urgelände ist beispielhaft dargestellt.  
Je nach Stationierung kann es differieren.

Rückstufung St2243 zur Ortsstraße von Kreisverkehrsplatz Nord  
nach Neunkirchen a.Br.  
RQ 9,0

Ausbildung der  
Damm- und Einschnittsböschung

Böschungshöhe	h ≥ 2,00 m	h < 2,00 m
Regelböschung	1 : 1,5	b = 3,00 m
Tangentenlänge der Ausrundung	T = 3,00 m	T = 1,5 x h

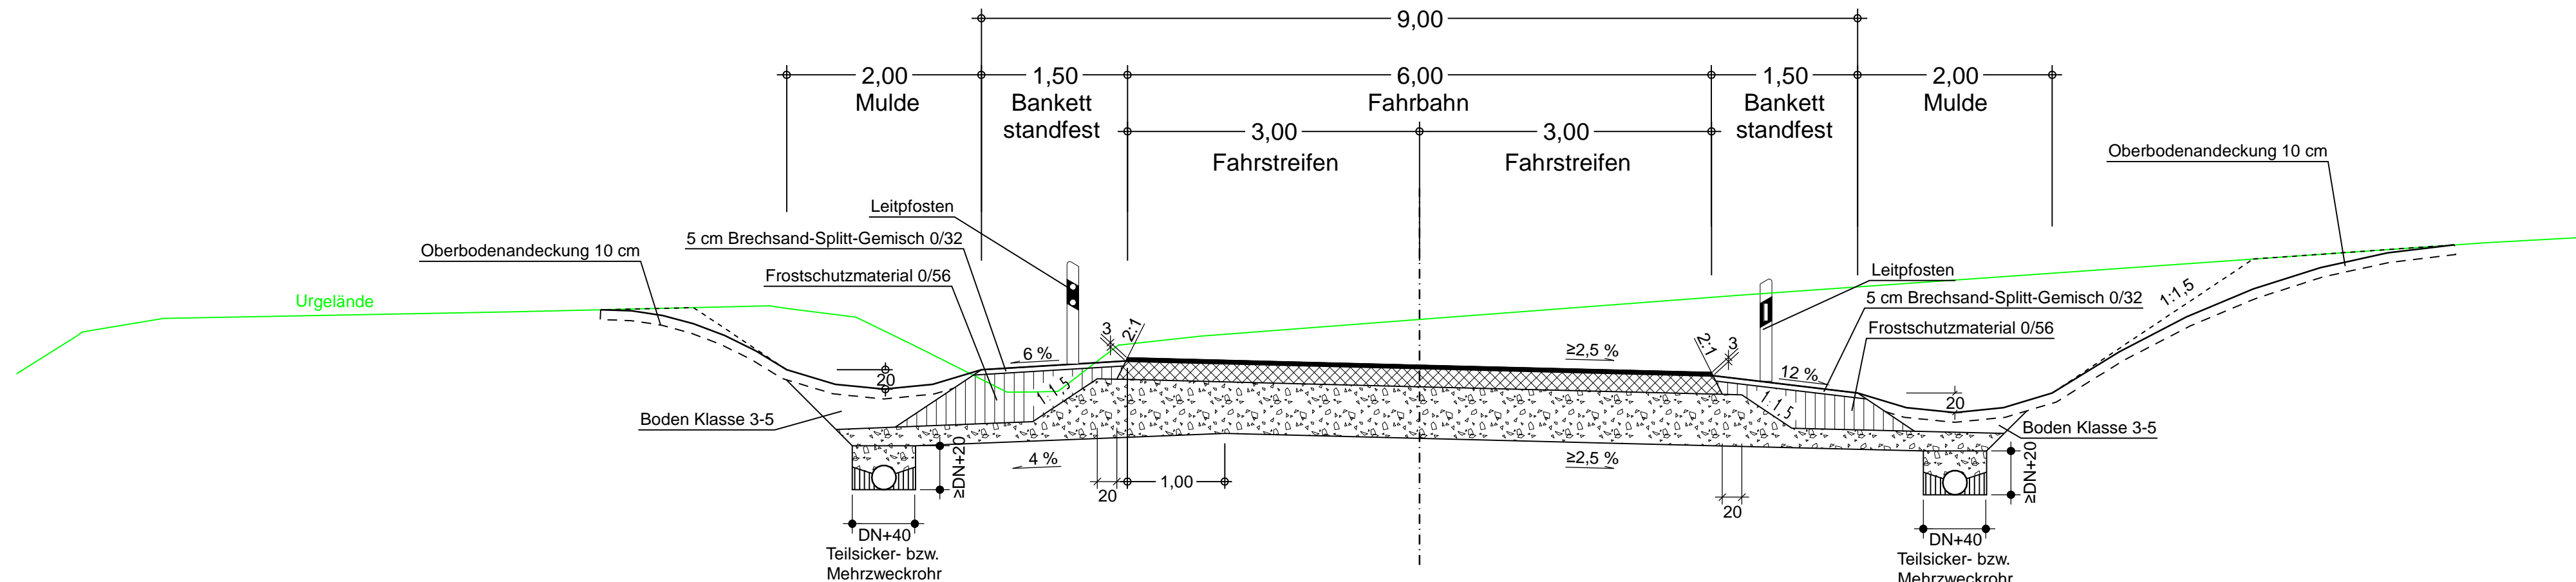

Fahrbahnbefestigung  
östlicher Anschluss  
Rückgestufte St2243 zur GVS bzw. Ortstrasse  
nach Neunkirchen am Brand:

**Oberbau nach RStO 12**  
Belastungsklasse BK 1,0

Entwurfsbearbeitung:

**Höhnen & Partner**  
INGENIEURPRAKTIKGESELLSCHAFT  
BERATENDE INGENIEURE  
Hainstraße 18a 96047 Bamberg Tel. (0951)98081-0 Fax. (0951)98081-33

bearbeitet: Okt. 2016 R.Freundel  
geprüft: Okt. 2016 Kühnlein  
Prj.Nr.: SBA1301-PLAFE  
Datei: FE-14-02\_SQ\_PLT  
Objekt: FE-14-02-05\_SQ\_St2243-alt  
Bamberg, den 25.10.2016

Staatliches Bauamt Bamberg

Franz-Ludwig-Straße 21  
96047 Bamberg  
Tel.: 0951/9530-0, Fax: 0951/9530-1900, E-Mail: poststelle@stbaba.bayern.de

bearbeitet: Gz: \_\_\_\_\_  
gezeichnet: Gz: \_\_\_\_\_ T. Neundörfer  
geprüft: Gz: \_\_\_\_\_  
PSP Nr.: B41S.ALSA0020.00  
Phase: EO Planfeststellung

Nr.	Art der Änderung	Datum	Zeichen

## FESTSTELLUNGSENTWURF

Straßenbauverwaltung Freistaat Bayern

**Staatliches Bauamt Bamberg**

St 2243, Abschnitt 280, Station 3,785 bis 7,382  
PROJIS-Nr.: entfällt

Unterlage / Blatt-Nr.: 14.2/5  
Straßenquerschnitt  
rückgestufte St2243 zur Ortsstraße  
Richtung Neunkirchen a.Br.  
Maßstab: 1:50

St 2243 Effeltrich - Neunkirchen am Brand  
**Verlegung westlich Neunkirchen am Brand**  
Bau-km 0+020 bis 3+065

aufgestellt:  
Bamberg, den 28.10.2016  
Staatliches Bauamt

Zeuschel, Baudirektor