

BW 0-1

Unterführung des Brandbaches

Bau-km 0+615,50

Kr. \sphericalangle = 98,296 gon LW = 8,65 m


LH \geq 2,45 m

N.Br. = -15,25 m (in Mitte)

Verkehrslasten nach ARS 22/2012, DIN EN 1991-2

H = 500,000 m
T = 5,517 m
f = -0,030 m
km 0+046,554
h TS = 310,015 m

H = 1200,000 m
T = 12,300 m
f = 0,063 m
km 0+077,821
h TS = 309,312 m

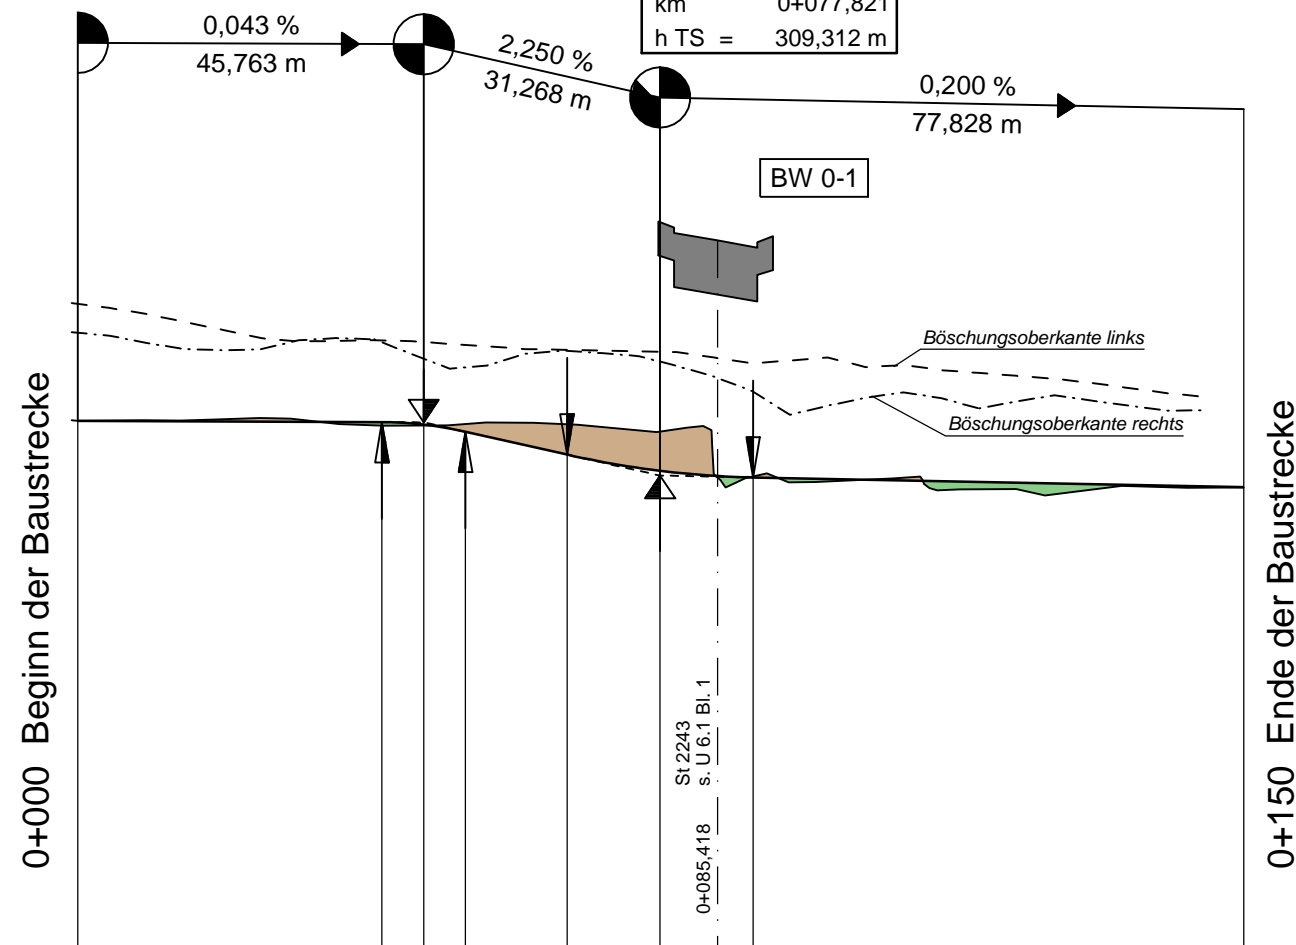

303,00 m ü. NHN

| | | | | | | | | | | | | | | | |
|-----------------|--------|--------|--------|--------|--------|--------|--------|--------|--------|--------|--------|--------|--------|--------|--------|
| Gradientenhöhe | | 310,03 | 310,03 | 310,02 | 310,02 | 309,98 | 309,89 | 309,71 | 309,59 | 309,37 | 309,35 | 309,29 | 309,27 | 309,23 | 309,19 |
| Station | 0,00 | 0,79 | 20,00 | 40,00 | 41,04 | 46,55 | 52,07 | 60,00 | 65,52 | 77,82 | 80,00 | 90,12 | 100,00 | 120,00 | 140,00 |
| Geländehöhe | 310,04 | 310,06 | 309,98 | 310,01 | 309,92 | 309,23 | 309,13 | 309,17 | | | | | | | |
| Station Gelände | 0,00 | 20,00 | 40,00 | 60,00 | 80,00 | 100,00 | 120,00 | 140,00 | | | | | | | |
| | 0+000 | | | | | | | | | 0+100 | | | | | |

Entwurfsbearbeitung:

Höhnen & Partner
INGENIEURAKTIENGESELLSCHAFT
BERATENDE INGENIEURE
Hainstraße 18a 96047 Bamberg Tel. (0951)98081-0 Fax. (0951)98081-33

| | | |
|-------------------------|---------------------------------|------------|
| bearbeitet: | Okt. 2016 | R.Freundel |
| geprüft: | Okt. 2016 | Kühnlein |
| Prj.Nr.: | SBA1301-PLAFE | |
| Datei: | FE-16-00-01_SP_HP-Brandbach.PLT | |
| Objekt: | FE-16-00-01_SP_HP-Brandbach | |
| Bamberg, den 25.10.2016 | | |

Staatliches Bauamt Bamberg

Franz-Ludwig-Straße 21
96047 Bamberg
Tel.: 0951/9530-0, Fax: 0951/9530-1900, E-Mail: poststelle@stbaba.bayern.de

| | | | |
|----------------------------|----------|---------------|--|
| bearbeitet: | Gz: | | |
| gezeichnet: | Gz: | | |
| geprüft: | Gz: S 22 | T. Neundörfer | |
| | Gz: | | |
| PSP Nr.: B41S.ALSA0020.00 | | | |
| Phase: EO Planfeststellung | | | |

| | | | |
|-----|------------------|-------|---------|
| Nr. | Art der Änderung | Datum | Zeichen |
| | | | |
| | | | |
| | | | |

FESTSTELLUNGSENTWURF

Straßenbauverwaltung Freistaat Bayern

Staatliches Bauamt Bamberg

St 2243, Abschnitt 280, Station 3,785 bis 7,382

PROJIS-Nr.: entfällt

Unterlage / Blatt-Nr.: 16/1
Sonstige Pläne

Längsschnitt
Verlegung Brandbach(Achse 610)
Maßstab: 1:1000/100

St 2243 Effeltrich - Neunkirchen am Brand Verlegung westlich Neunkirchen am Brand Bau-km 0+020 bis 3+065

aufgestellt:
Bamberg, den 28.10.2016
Staatliches Bauamt

Zeuschel, Baudirektor