


# Straßenquerschnitt Verbindungsrampen

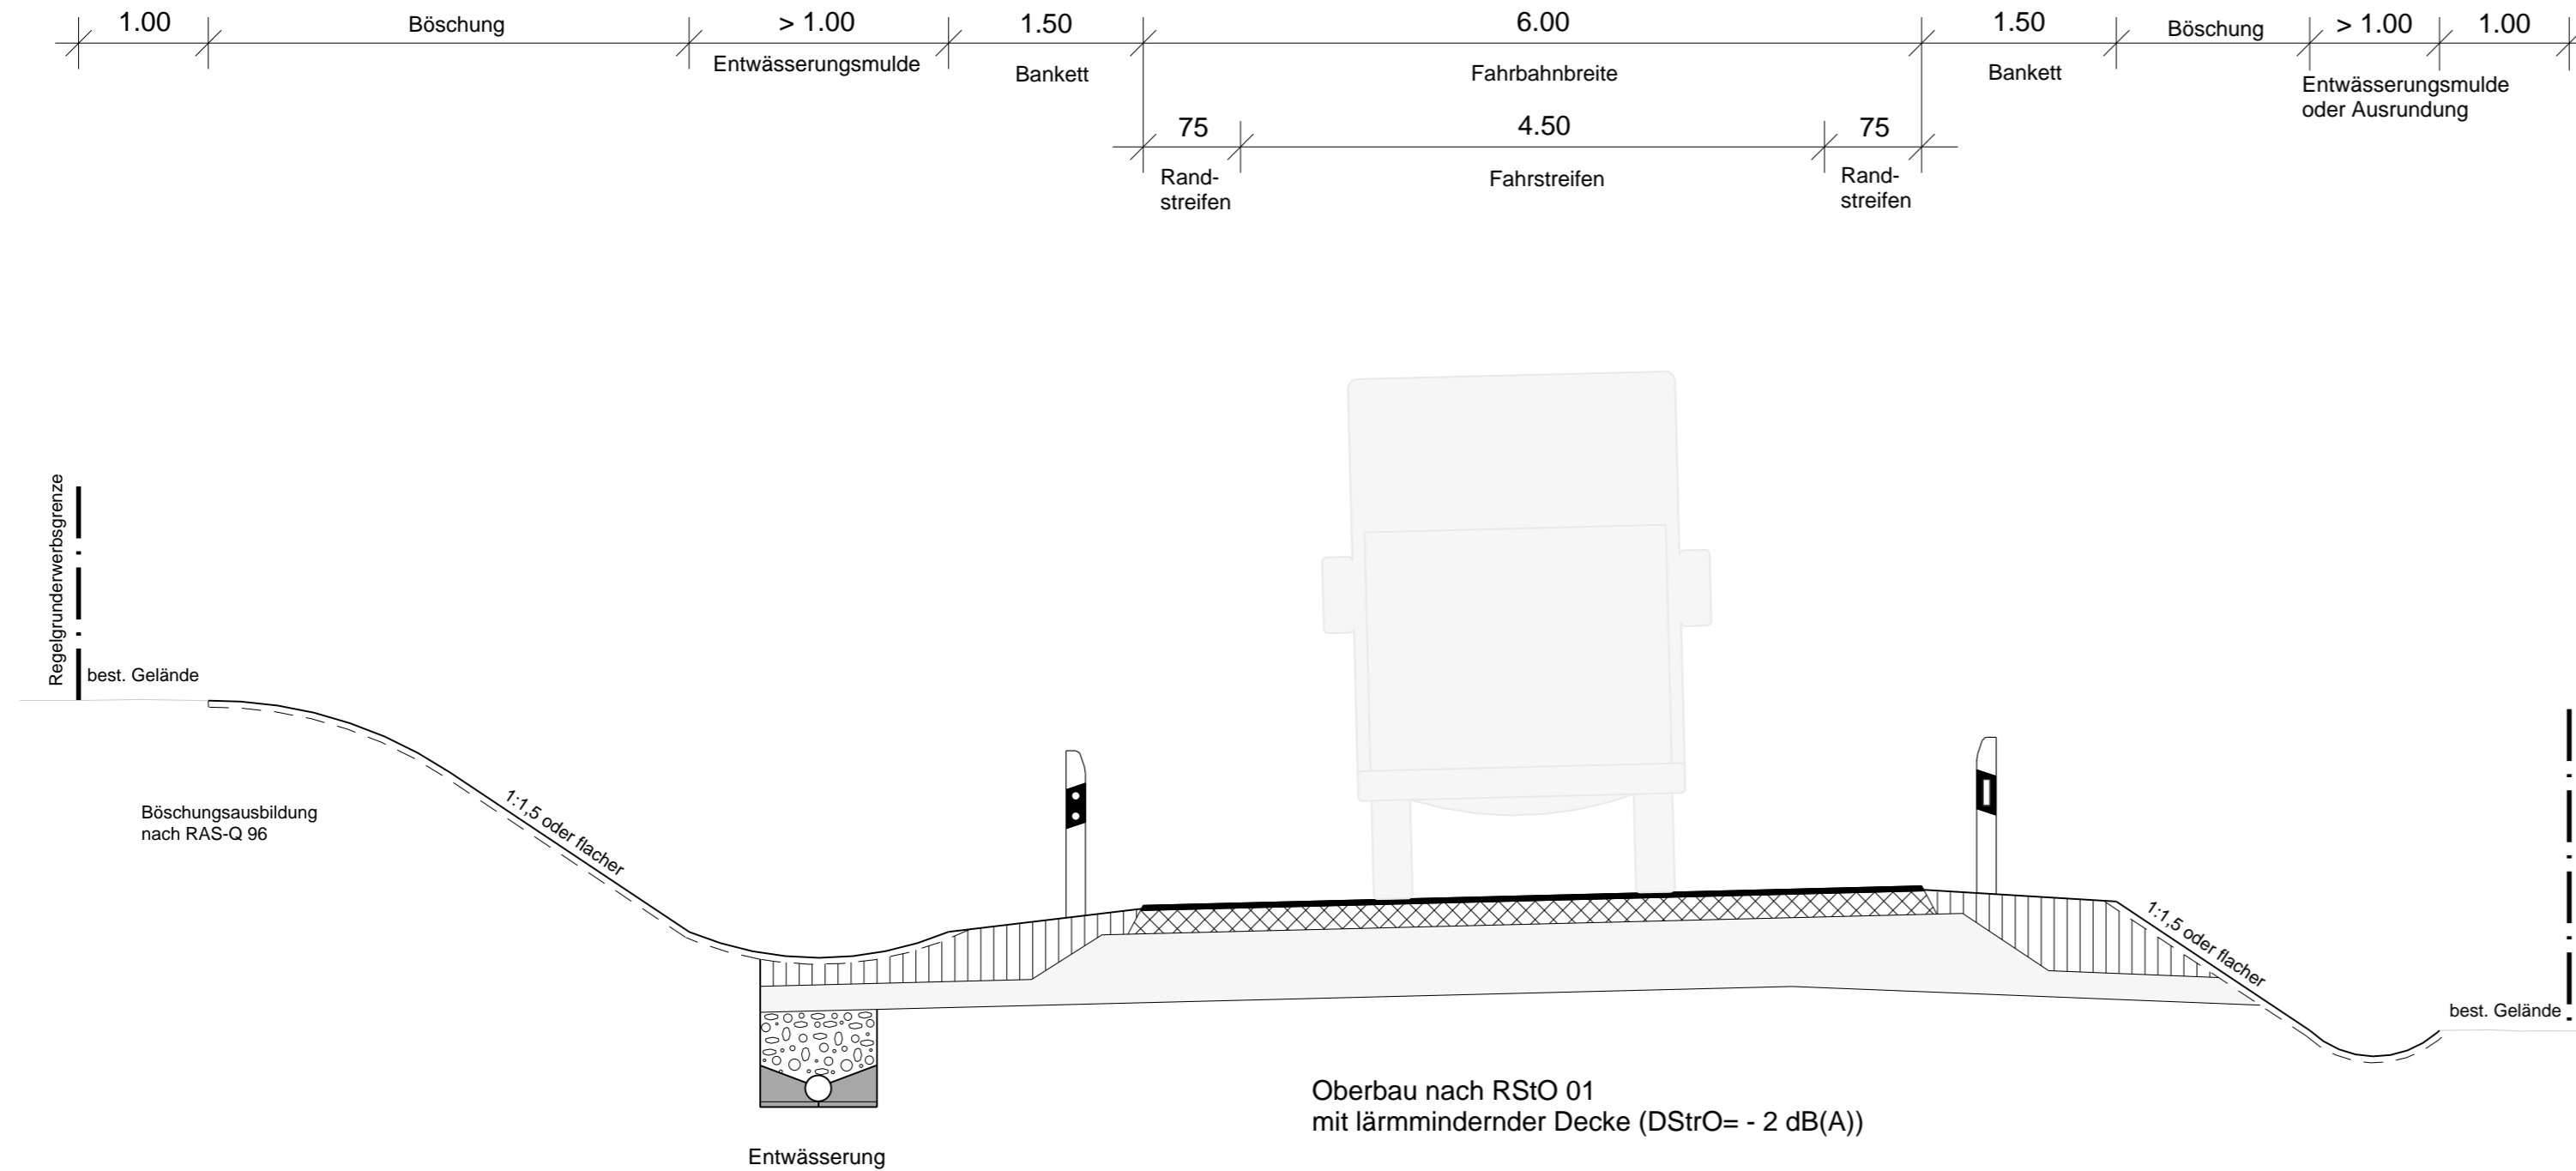

Freistaat Bayern Staatliches Bauamt Bamberg <small>Franz-Ludwig-Straße 21, 96047 Bamberg, Tel. 0951/9530-0, Fax 0951/9530-1900, E-Mail: poststelle@stbaba.bayern.de</small>			
		Unterlage	6
		Blatt Nr.	3
		Datum	Zeichen
<b>PLANFESTSTELLUNG</b>		bearbeitet	12 / 2011
Bundesstraße 173, AD Lichtenfels - Kronach <b>Ausbau Johannisthal - südlich Kronach, 2. BA</b> Bau-km -0+040 bis Bau-km 2+818 B 173_520_ 0,508 bis 560_0,472		gezeichnet	12 / 2011
		geprüft	12 / 2011
Bundesstraße 303, Schweinfurt - (Coburg) - Kronach <b>Verlegung Sonnefeld - Johannisthal, 3. BA</b> Bau-km 0+000 bis Bau-km 2+835		<b>Straßenquerschnitt</b>	
		Verbindungsrampen	
		Maßstab 1 : 50	
Aufgestellt: Bamberg, den 06.02.2012 Staatliches Bauamt <div style="text-align: center; margin-top: 20px;">                       Eisgruber, Baudirektor                 </div>			
Projekt: 01_CAD		Datei:	
Geobasisdaten: © Bayerische Vermessungsverwaltung (Darstellung der Flurkarte als Eigentumsnachweis nicht geeignet)			