
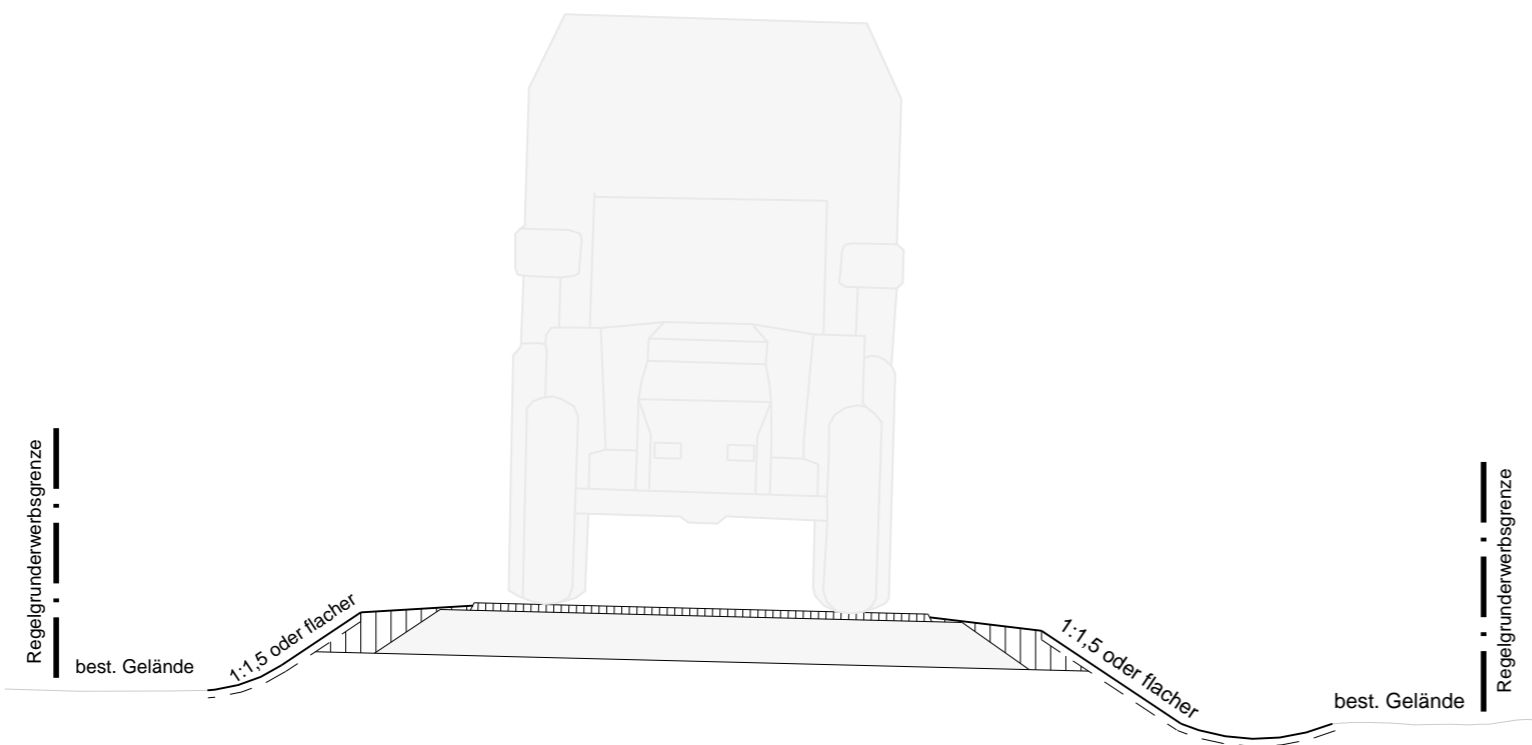


Wegequerschnitt

Öffentlicher Feld- u. Waldweg (öFW)

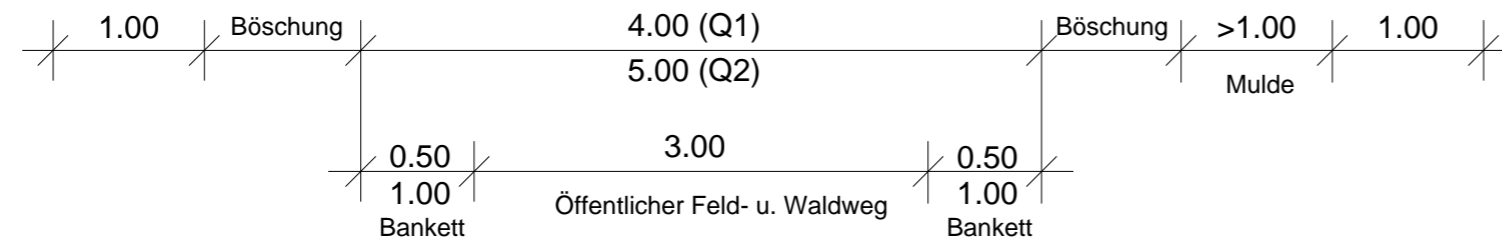

Wegeaufbau nach den Richtlinien für den ländlichen Wegebau (RLW - Arbeitsblatt DWA-A 904) Ausgabe Oktober 2005:

- ohne Bindemittel mit Deckschicht (bei mittlerer Beanspruchung)
- mit Asphalt- oder Betonoberbau (bei hoher Beanspruchung und im Einmündungsbereich von Straßen)

Freistaat Bayern
Staatliches Bauamt Bamberg

Franz-Ludwig-Straße 21, 96047 Bamberg, Tel. 0951/9530-0, Fax 0951/9530-1900, E-Mail: poststelle@stbaba.bayern.de



Unterlage	6
Blatt Nr.	6
Datum	Zeichen

PLANFESTSTELLUNG

Bundesstraße 173, AD Lichtenfels - Kronach
Ausbau Johannisthal - südlich Kronach, 2. BA

Bau-km -0+040 bis Bau-km 2+818
B 173_520_0,508 bis 560_0,472

Bundesstraße 303, Schweinfurt - (Coburg) - Kronach
Verlegung Sonnefeld - Johannisthal, 3. BA

Bau-km 0+000 bis Bau-km 2+835

bearbeitet	12 / 2011	E. Saffer
gezeichnet	12 / 2011	W. Büttner
geprüft	12 / 2011	N. Schmitt

Wegequerschnitt

Öffentl. Feld und Waldweg (öFW)

Maßstab 1 : 50

Aufgestellt:
Bamberg, den 06.02.2012
Staatliches Bauamt

Eisgruber, Baudirektor

Projekt: 01_CAD

Datei:

Geobasisdaten: © Bayerische Vermessungsverwaltung (Darstellung der Flurkarte als Eigentumsnachweis nicht geeignet)