


**Legende**

- Retentionsraumausgleich
- ▨ Abtragung
- ▨ Auffüllung
- Aufschüttung
- ▨ Verlegung der Rodach
- geplante Trasse

Fließgeschwindigkeit in m/s

	0.00 - 0.10
	0.10 - 0.50
	0.50 - 1.00
	1.00 - 1.50
	1.50 - 2.00
	2.00 - 2.50
	2.50 - 3.00
	Hoehe 3.000 - 20.000

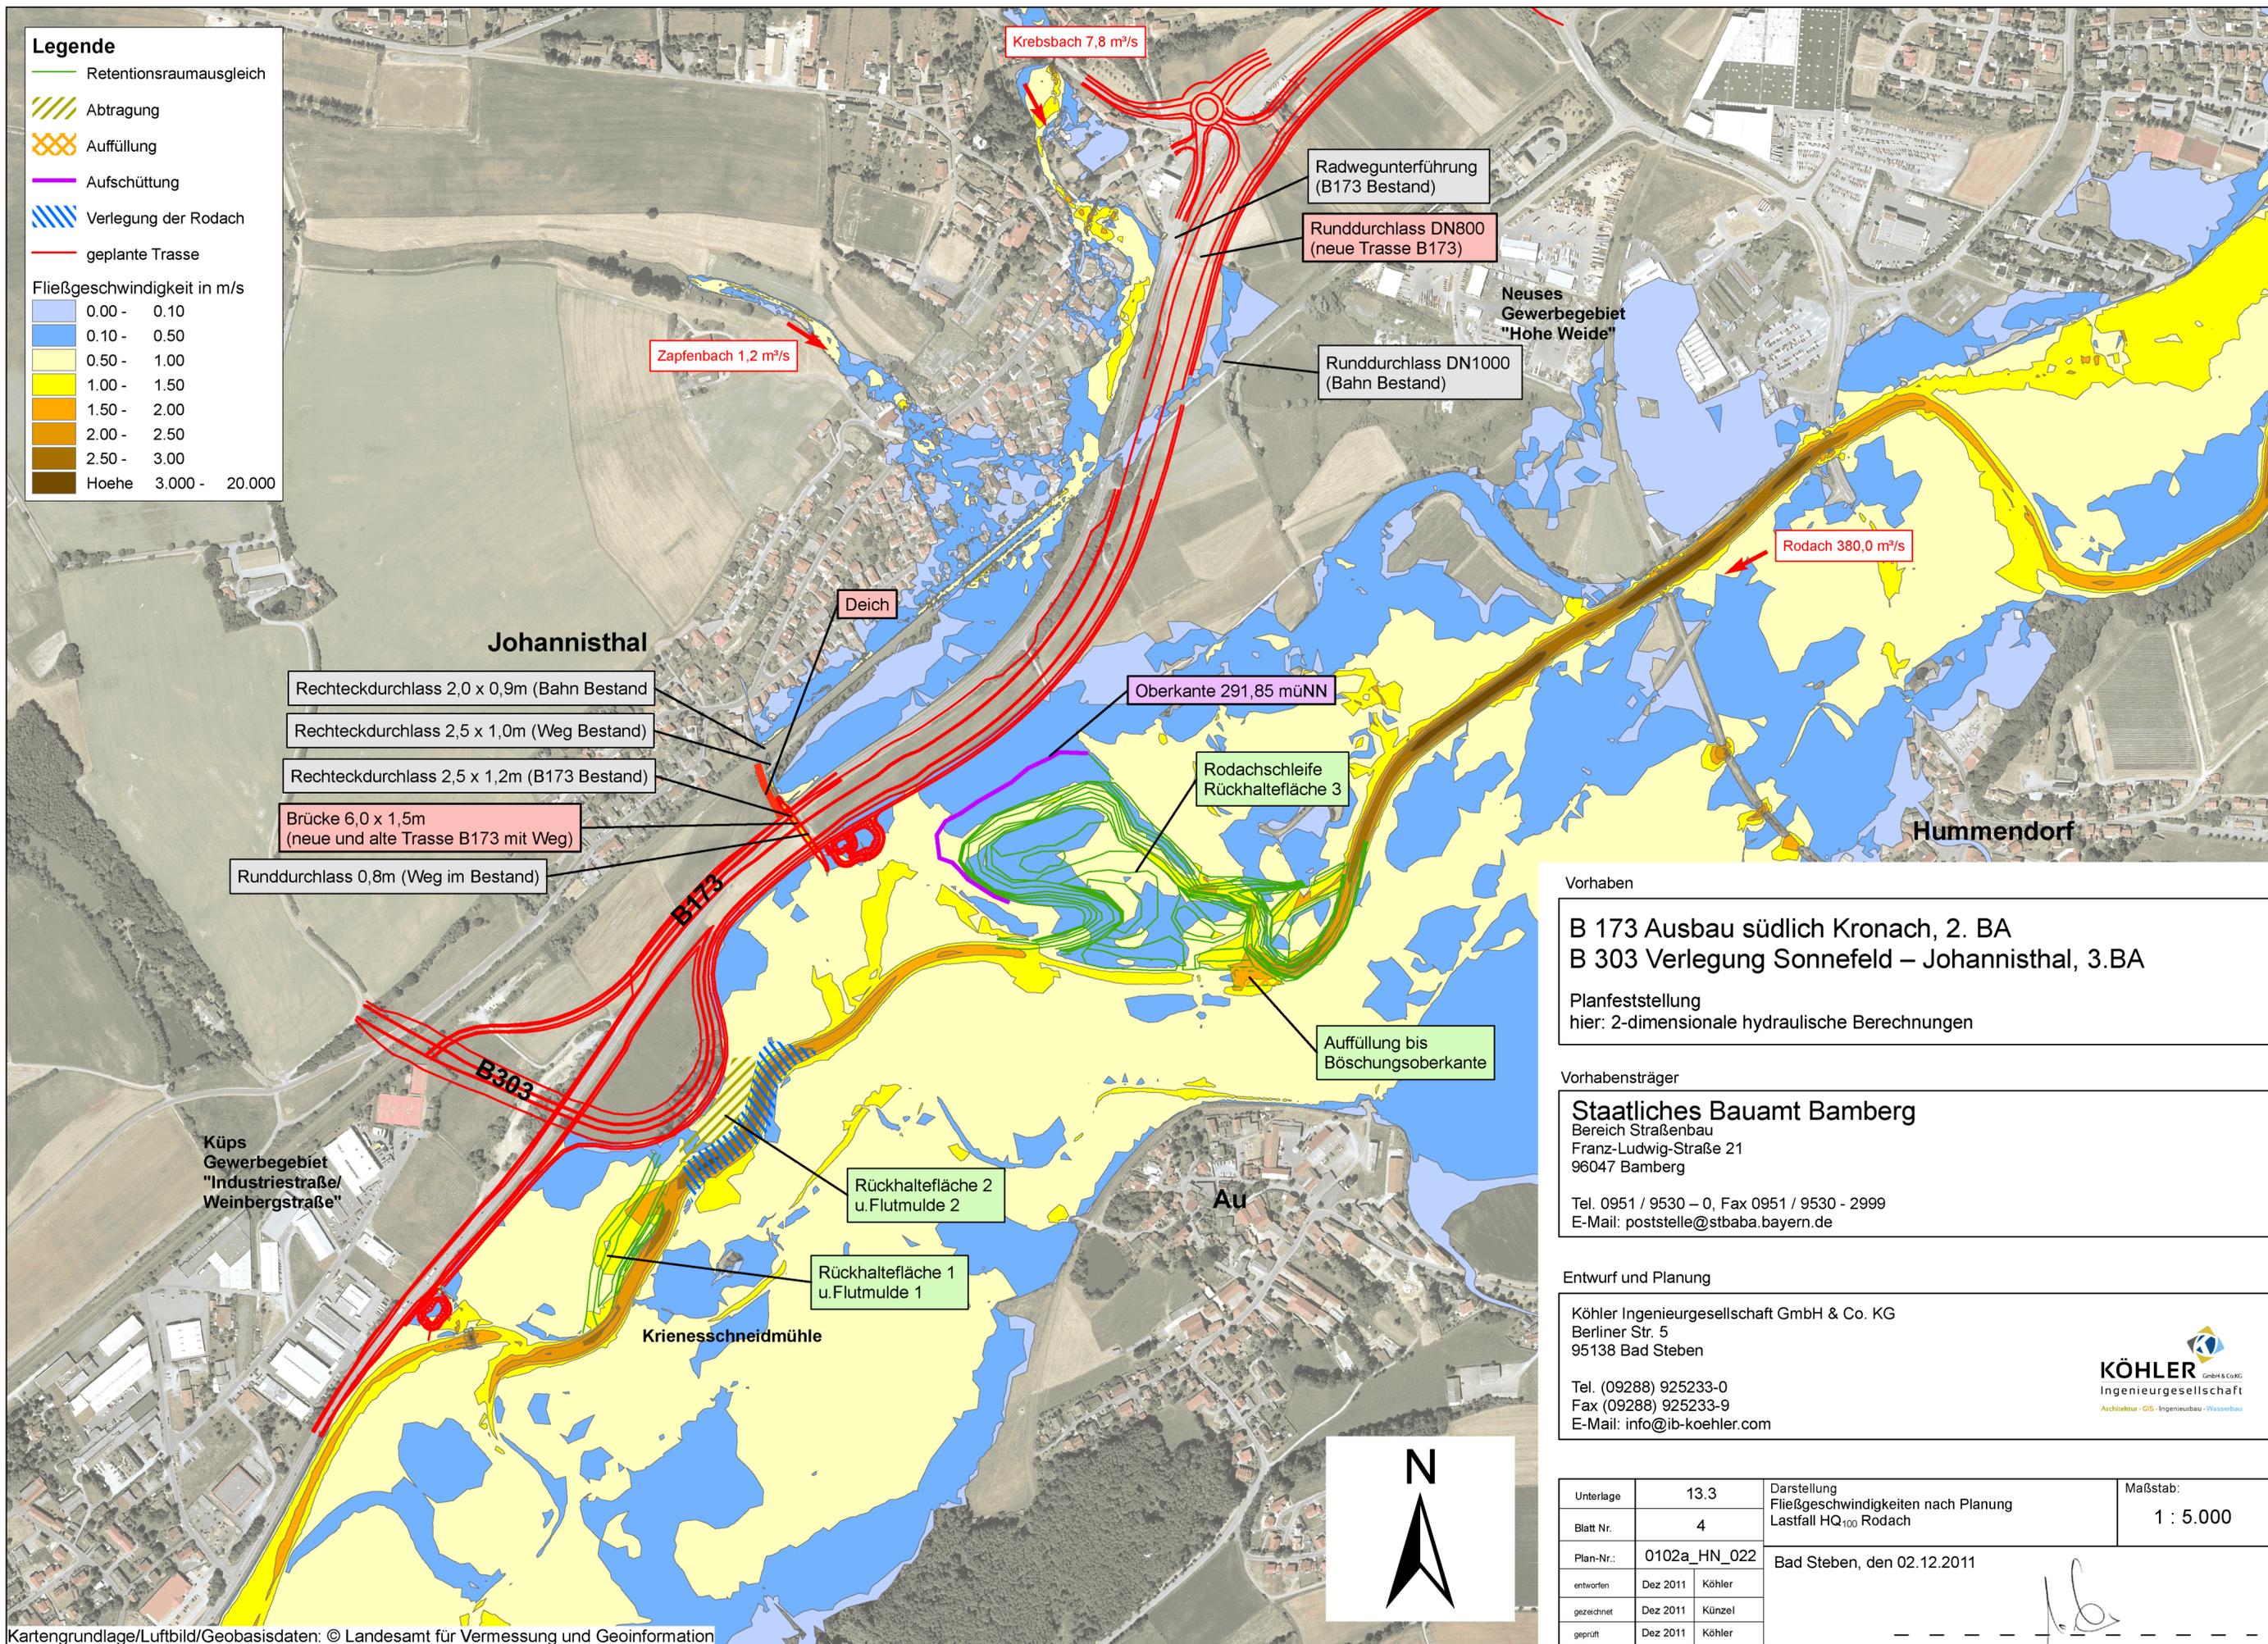

Vorhaben  
**B 173 Ausbau südlich Kronach, 2. BA**  
**B 303 Verlegung Sonnefeld – Johannisthal, 3.BA**  
 Planfeststellung  
 hier: 2-dimensionale hydraulische Berechnungen

Vorhabensträger  
**Staatliches Bauamt Bamberg**  
 Bereich Straßenbau  
 Franz-Ludwig-Straße 21  
 96047 Bamberg  
 Tel. 0951 / 9530 – 0, Fax 0951 / 9530 - 2999  
 E-Mail: poststelle@stbaba.bayern.de

Entwurf und Planung  
**Köhler Ingenieurgesellschaft GmbH & Co. KG**  
 Berliner Str. 5  
 95138 Bad Steben  
 Tel. (09288) 925233-0  
 Fax (09288) 925233-9  
 E-Mail: info@ib-koehler.com



Unterlage	13.3	Darstellung Fließgeschwindigkeiten nach Planung Lastfall HQ <sub>100</sub> Rodach	Maßstab: 1 : 5.000
Blatt Nr.	4	Bad Steben, den 02.12.2011 	
Plan-Nr.:	0102a_HN_022		
entworfen	Dez 2011 Köhler		
gezeichnet	Dez 2011 Künzel		
geprüft	Dez 2011 Köhler		