



Absetzbecken (AB) und Regenrückhaltebecken (RRB) im Dauerstau

Grundriss
M 1:200

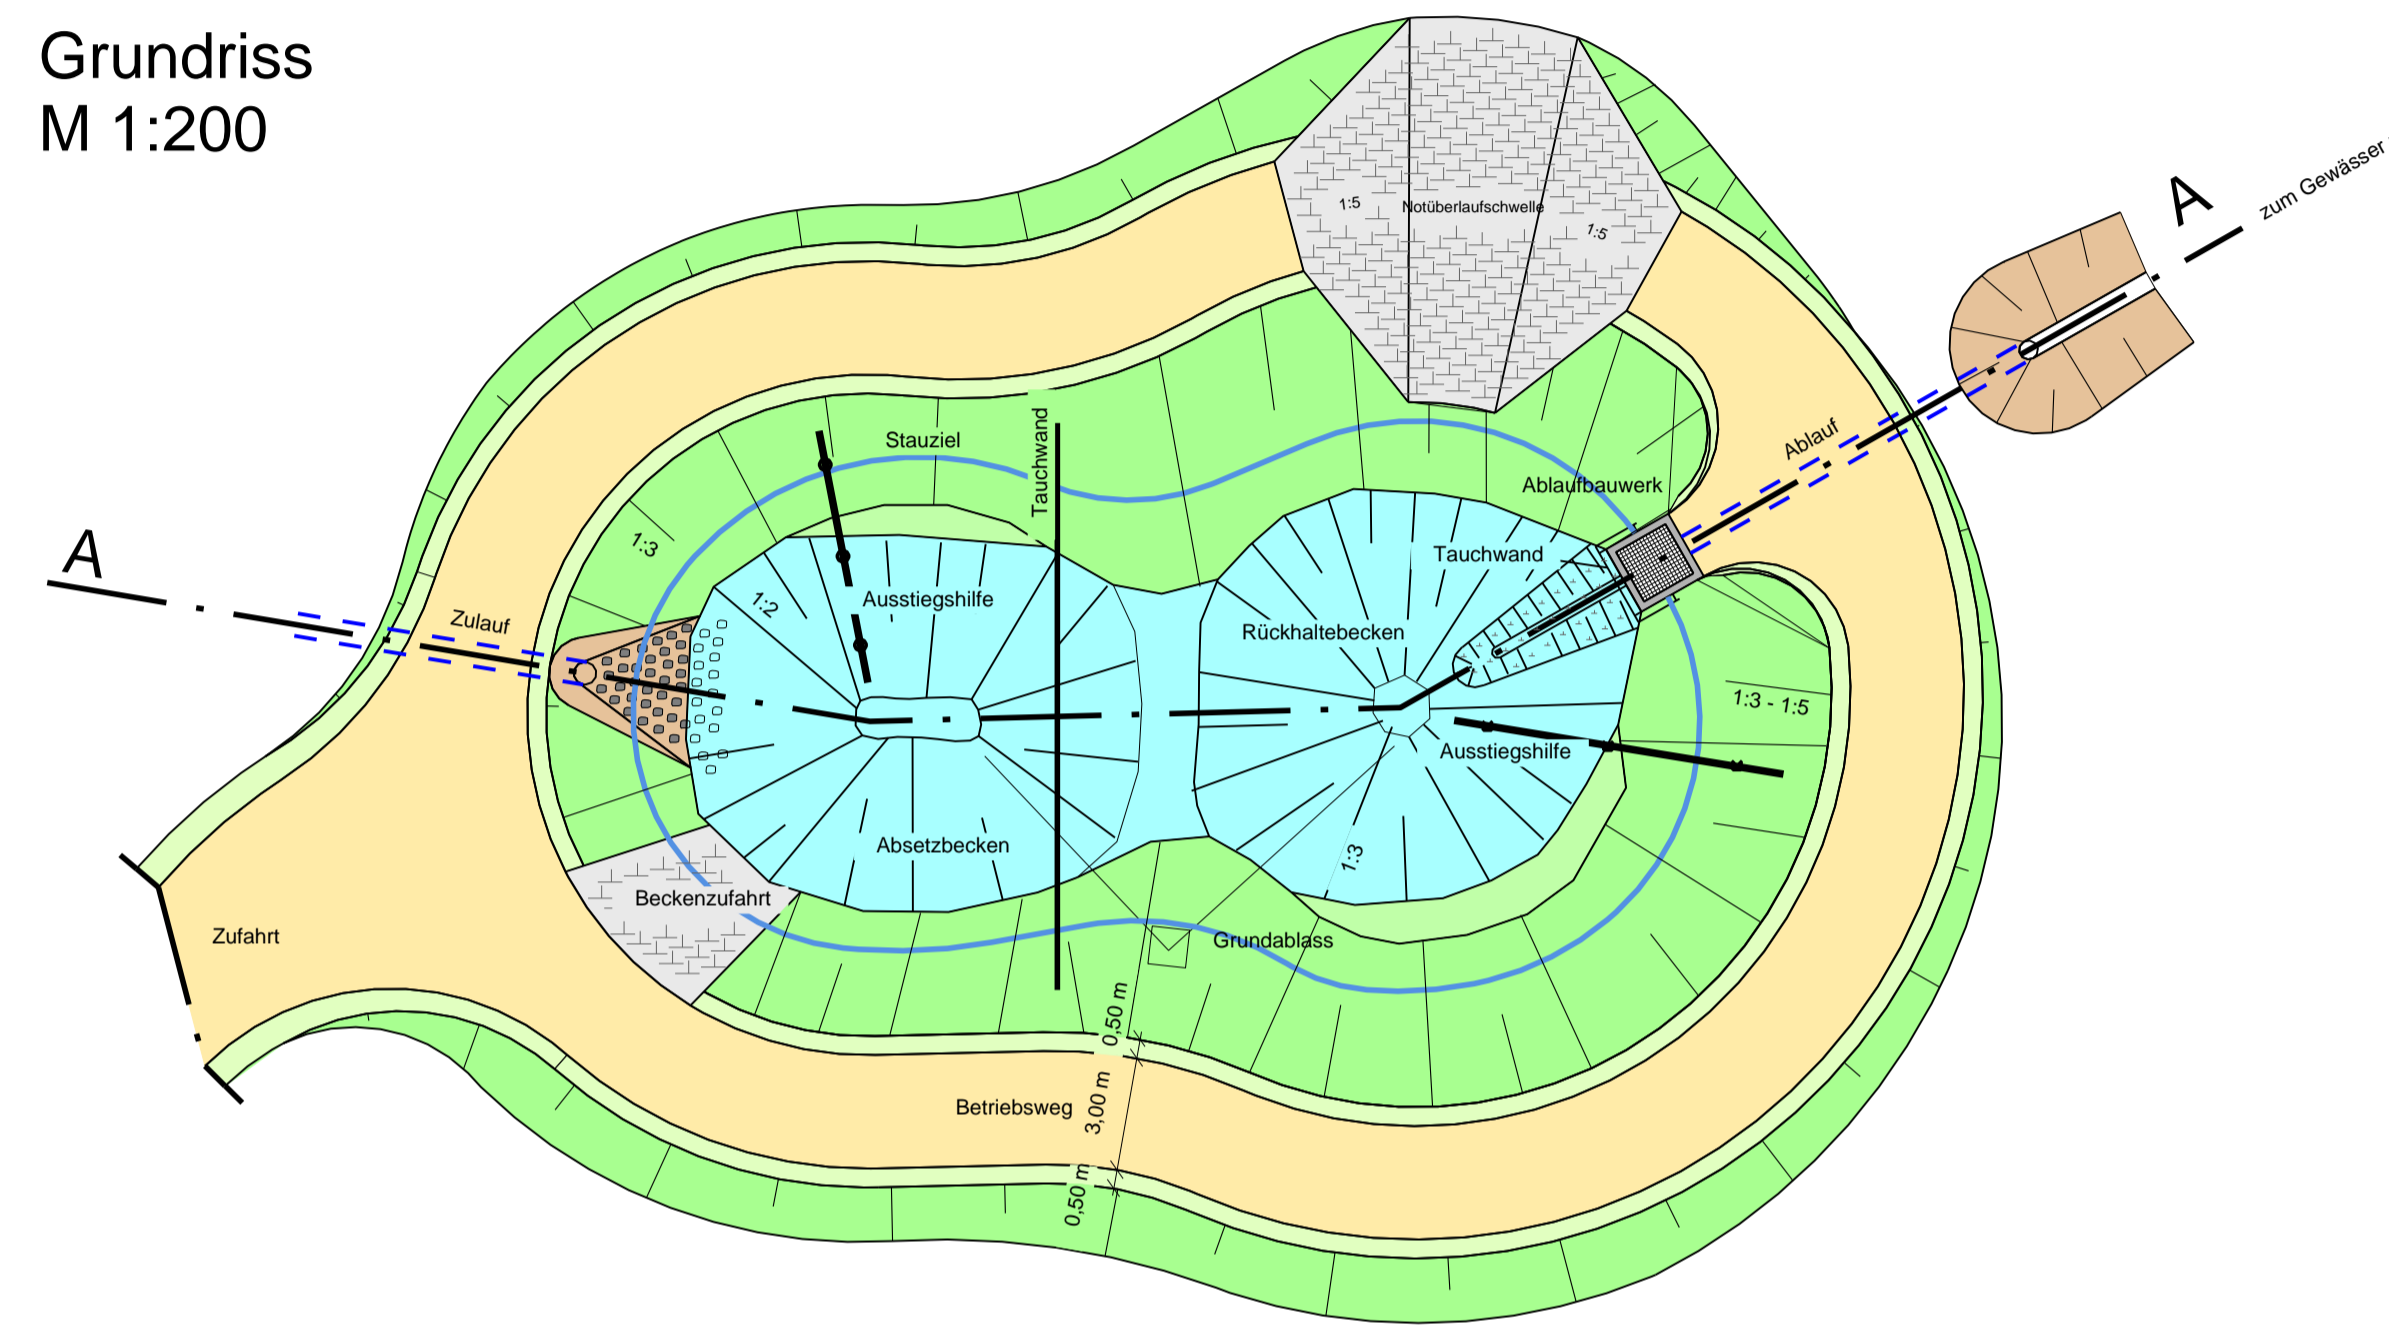


Absetzbecken (AB) im Dauerstau und trockenes Regenrückhaltebecken (RRB)


Grundriss
M 1:250

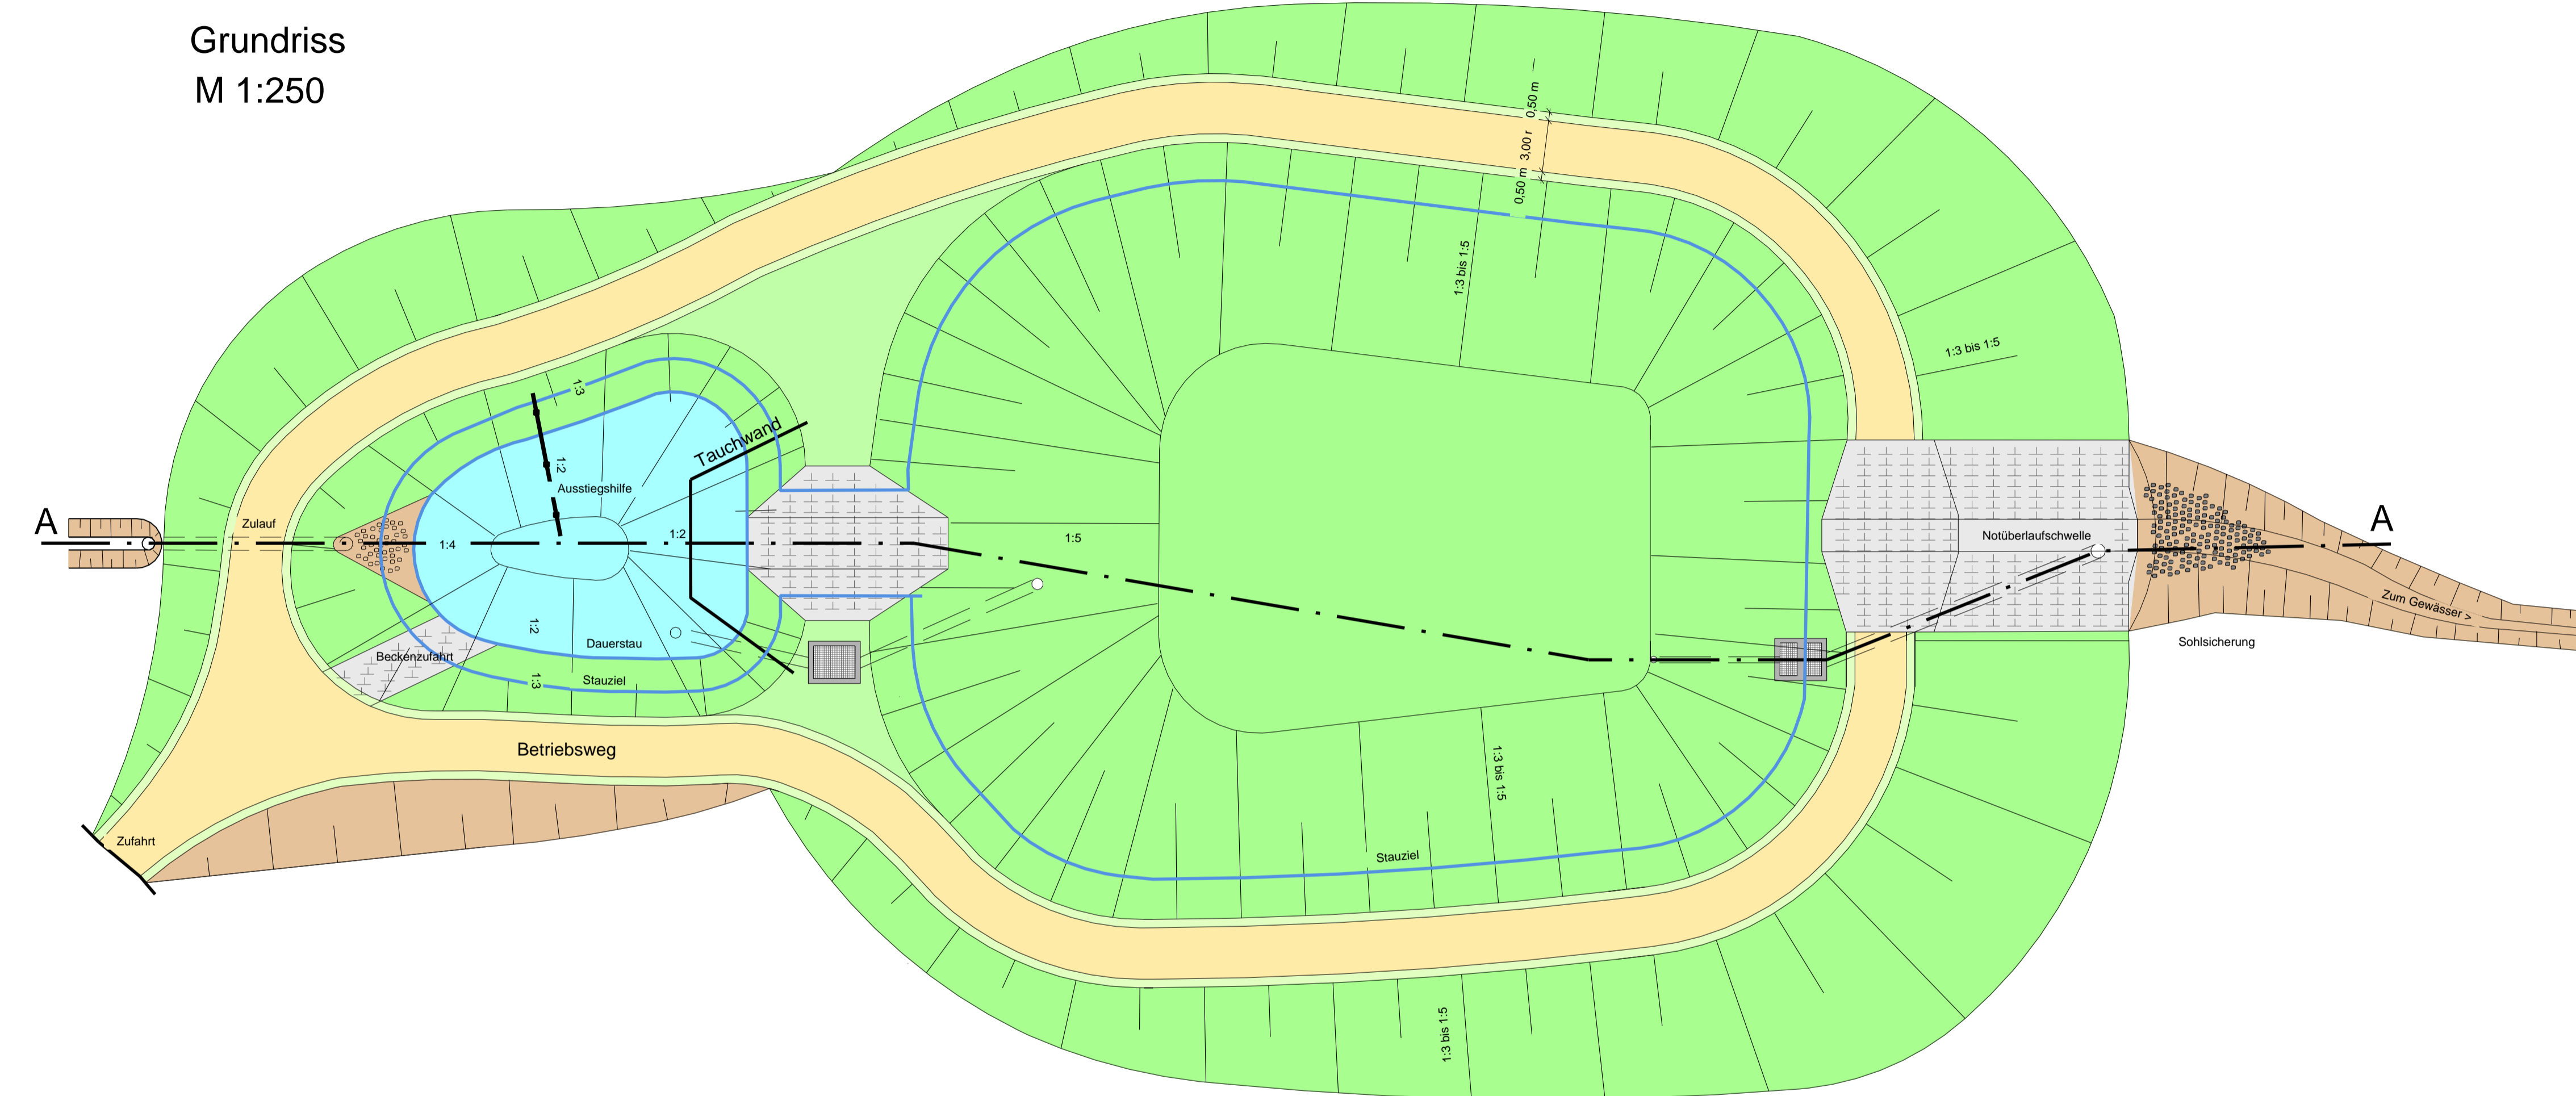

Schnitt A - A
M 1:100

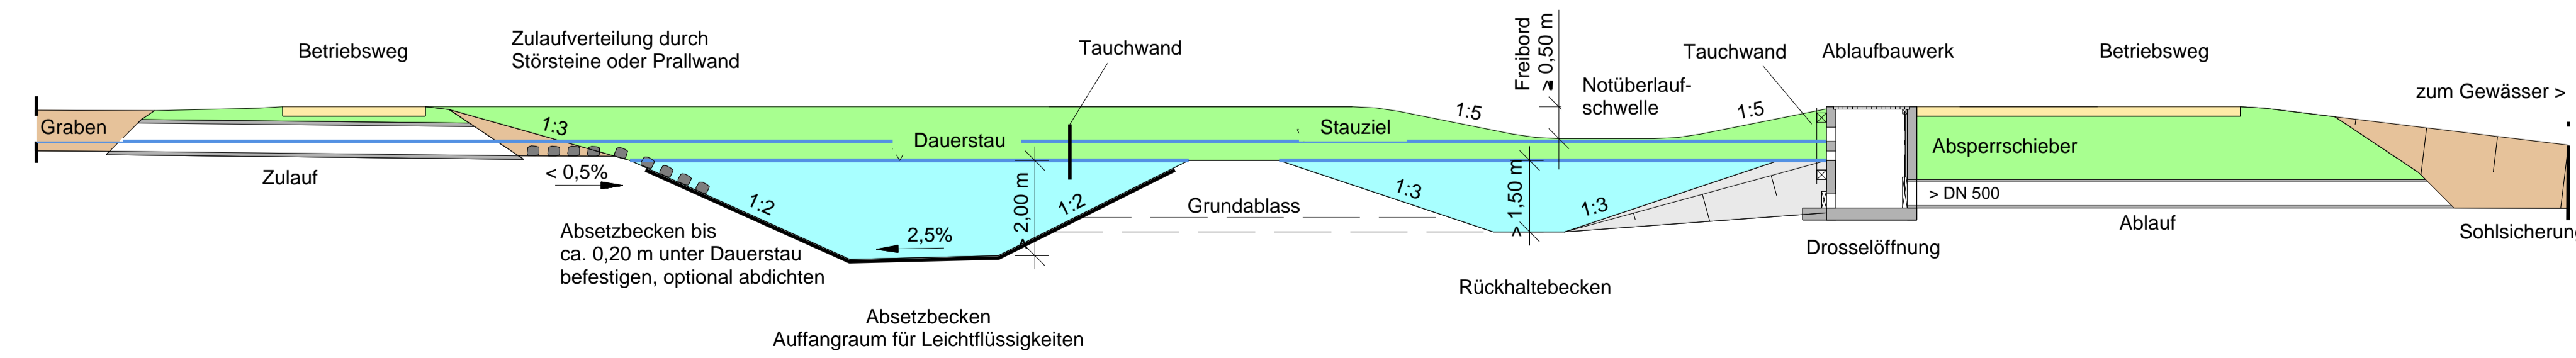

Schnitt A - A
M 1:100

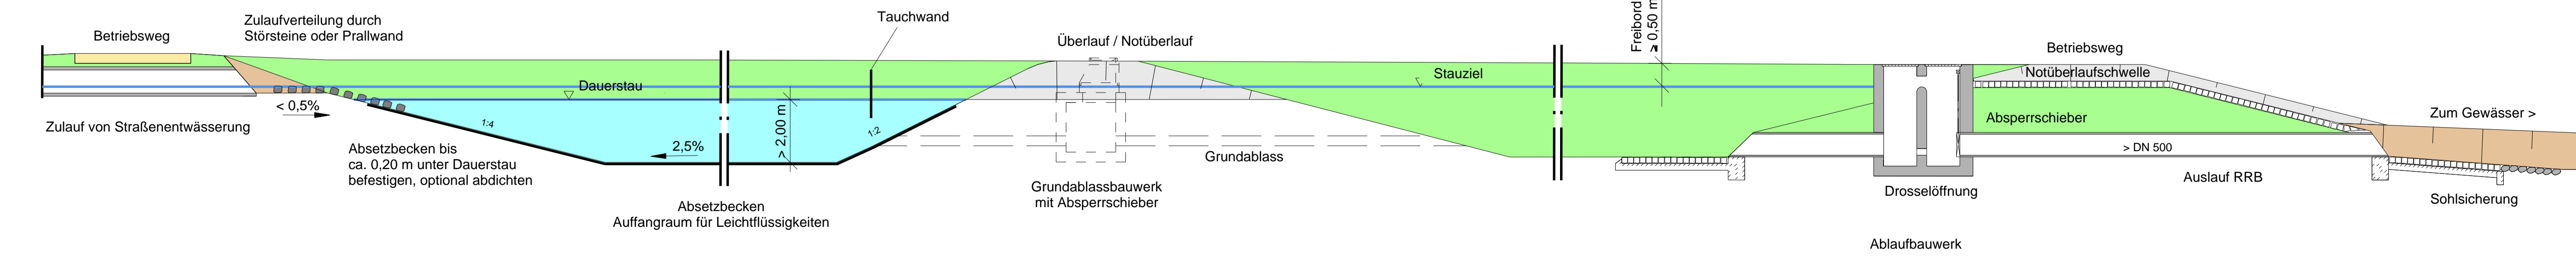

Freistaat Bayern Staatliches Bauamt Bamberg Franz-Ludwig-Str. 21, 96047 Bamberg, Tel. 0931-19530-1, Fax 0931-930-1900, E-Mail: poststelle@stb.bayern.de	Unterlage Blatt Nr. Datum Zeichen	13.4 2 12/2011 E. Saffler
PLANFESTSTELLUNG	bearbeitet gezeichnet geprüft	12/2011 W. Blüthner N. Schmitt
Bundesstraße 173, AD Lichtenfels - Kronach Ausbau Johannisthal - südlich Kronach, 2. BA Bau-km -0+040 bis Bau-km 2+818 B-173_520_01-508 bis 560_01-472	Regenwasserbehandlung Absetz- und Rückhaltebecken Maßstab 1 : siehe Zeichnung	
Bundesstraße 303, Schweinfurt - (Coburg) - Kronach Verlegung Sonnefeld - Johannisthal, 3. BA Bau-km 0+000 bis Bau-km 2+635	Aufgestellt: 06.02.2012 Bamberg, den Staatliches Bauamt E. Saffler, Bauleiter	
Projekt: 01 CAD Gezeichnet: © Bayerische Vermessungsverwaltung (Darstellung der Punkte als Eigentumsnachweis nicht geeignet)	Datum: Dienstag, 6. Februar 2012 10:50:00	