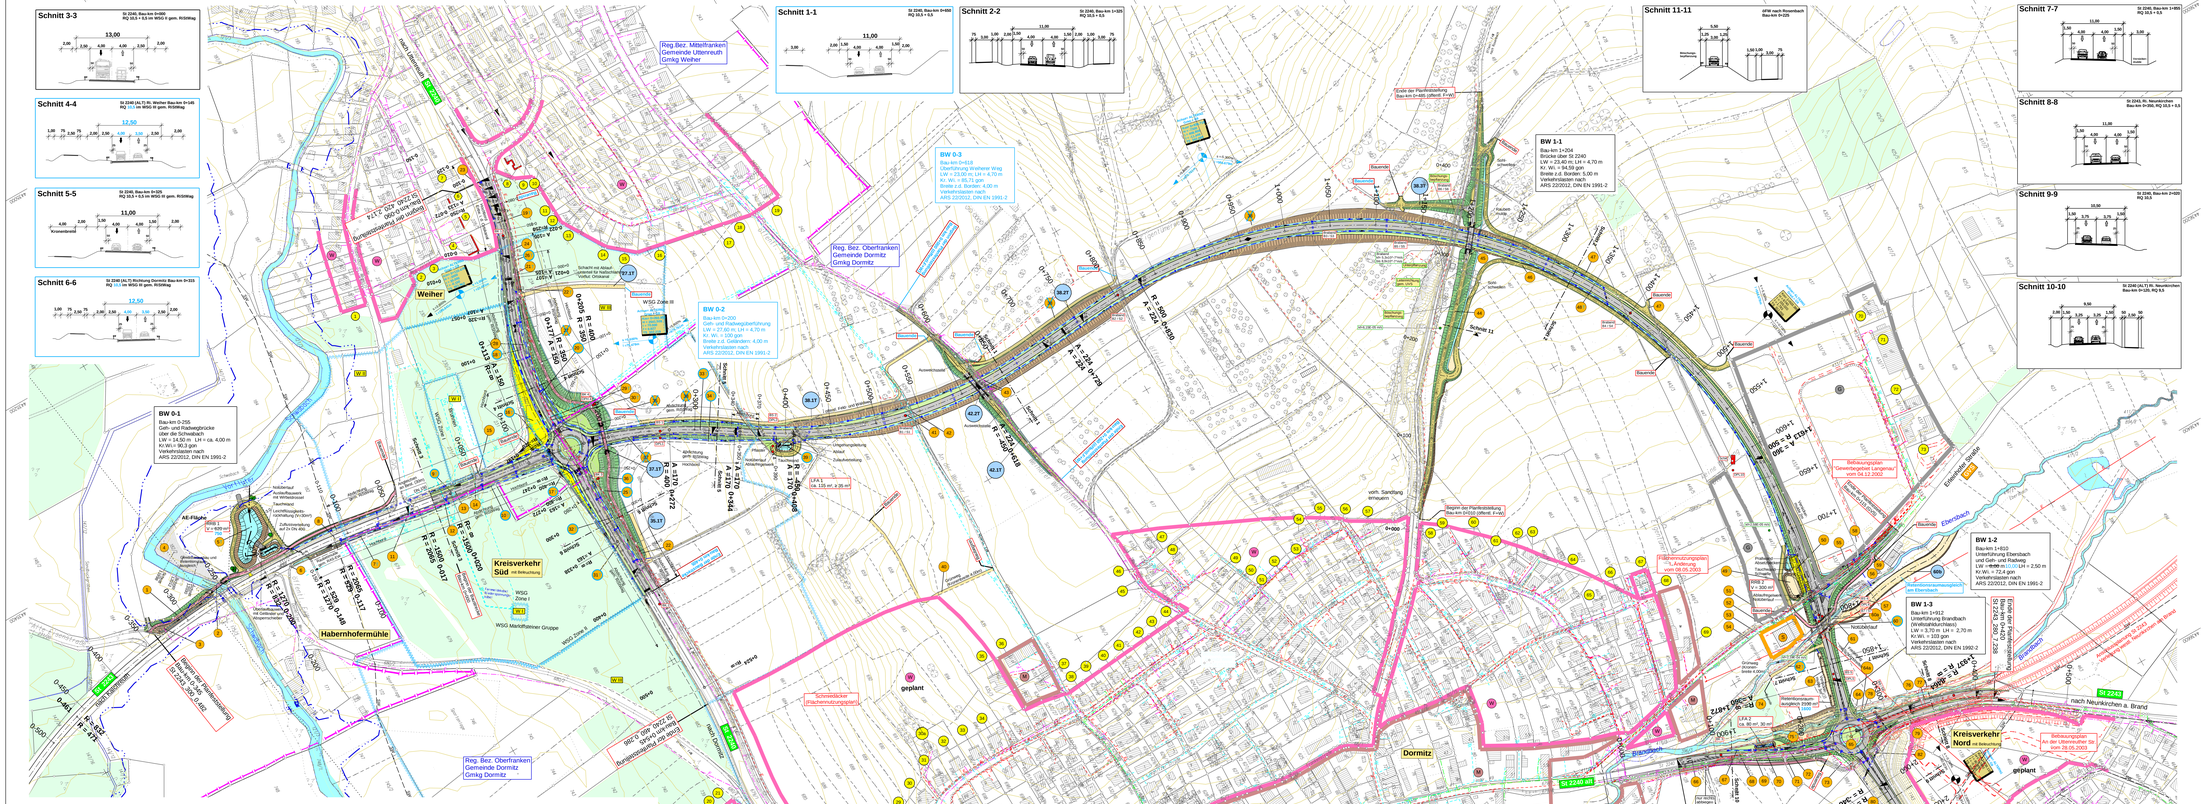
Schnitt 3-3
Schnitt 4-4
Schnitt 5-5
Schnitt 6-6
Schnitt 1-1
Schnitt 2-2
Schnitt 11-11
Schnitt 7-7
Schnitt 8-8
Schnitt 9-9
Schnitt 10-10
Reg. Bez. Mittelfranken Gemeinde Uttenreuth Gmkg Weiher
Reg. Bez. Oberfranken Gemeinde Dormitz Gmkg Dormitz
BW 0-1
Bau-km 0-255
Unterführung Radwegbrücke über die Schwabach
LW = 14,50 m LH = ca. 4,00 m
KI.Wi.= 90,3 gon
Verkehrslasten nach ARS 22/2012, DIN EN 1991-2
BW 0-2
Bau-km 0+300
Geh- und Radwegüberführung über die Kreisstraße
KI. Wi. = 100 gon
Breite z.d. Geländern: 4,00 m
Verkehrslasten nach ARS 22/2012, DIN EN 1991-2
BW 0-3
Bau-km 0+418
Überführung Weiherer Weg
LW = 23,00 m; LH = 4,70 m
KI. Wi. = 85,71 gon
Breite z.d. Borden: 4,00 m
Verkehrslasten nach ARS 22/2012, DIN EN 1991-2
BW 1-1
Bau-km 1+204
Brücke über St 2240
LW = 14,50 m; LH = 4,70 m
KI. Wi. = 94,59 gon
Breite z.d. Borden: 5,00 m
Verkehrslasten nach ARS 22/2012, DIN EN 1991-2
BW 1-2
Bau-km 1+815
Unterführung Eberbach und Geh- und Radweg
LW = 10,00 m; LH = 2,50 m
KI.Wi.= 72,4 gon
Verkehrslasten nach ARS 22/2012, DIN EN 1991-2
BW 1-3
Bau-km 1+912
Unterführung Brandbach
Geh- und Radweg
LW = 3,70 m; LH = 2,70 m
KI.Wi.= 103 gon
Verkehrslasten nach ARS 22/2012, DIN EN 1991-2
BW 1-4 (Bestand Nr.: 6332 523)
Bau-km 1+963
Abschnitt 480; Station: 0,035
Rahmendurchlaß im Zuge der St 2240
Unterführung Geh- und Radweg
LW = 3,00 m LH = 2,50 m
KI.Wi.= 100 gon Bi Kl. 63
Weiher
Kreisverkehr Süd
Habernhofermühle
Dormitz
Kreisverkehr Nord
geplant
nach Neunkirchen a. Brand
Regnitz
Etzelbach
Brandbach
Seebach
Seebachgraben
Seebachgraben
Sulzbach
Sulzbach
Bauwerksverzeichnis
Bau-km 0+255 bis Bau-km 1+963
Bauwerksverzeichnis
Bau-km 0+000 bis Bau-km 0+255
Bauwerksverzeichnis
Bau-km 1+963 bis Bau-km 2+040
Bau-km 0+000 bis Bau-km 2+040
Bau-km 0+000 bis Bau-km 2+040
Bau-km 0+000