

Hinweise zur Tekturplanung

Die unveränderte Planung aus der Planfeststellung 2013 ist in schwarz dargestellt.

Die geänderte, ursprüngliche Planung aus der Planfeststellung 2013, ist zur Verdeutlichung der Änderungen in reduzierter Form grau dargestellt!

Die Änderungen bzw. Ergänzungen gegenüber der Planfeststellung 2013 sind in blau dargestellt bzw. blau gekennzeichnet!

Zeichenerklärung



- Gradientenhochpunkt
- Gradiententiefpunkt
- Ausrundungsbeginn Kuppe / Ausrundungsende Wanne
- Damm
- Einschnitt

Neigungsbrechpunkt mit Angabe von Bau-km, Ausrundungshalbmesser, Tangentiallänge, Stichhöhe, Höhe Tangentenschnittpunkt

Längsneigung und Abstand zum nächsten Neigungsbrechpunkt

Gradiente PLAFE 2018 GUR-UEB/G1	301,35	301,35	301,35	301,34	301,29	301,20	301,01	301,08	301,23	301,91	302,71	303,51	304,31	305,11	305,91	306,71	307,51	307,78	307,86	307,76	307,66	307,52	307,21	306,41	305,61	304,81	304,01	303,21	302,61	302,58	302,51	302,67	
Gradiente PLAFE 2013 WW1/G2	301,400						302,217			301,259							301,685	302,005	301,913	301,810	301,732	301,683				301,679	301,690		302,073				
Gelände PLAFE 2018	301,30	301,12	300,99	300,86	300,56	300,22	300,45	300,49	300,47	300,55	300,57	300,71	301,08	301,58	301,55	301,54	301,63	301,53	301,52	301,67	301,92	302,00	302,17	302,33	302,50	302,67							
Gelände PLAFE 2013					300,619		300,671	64,785		300,925		301,579		184,527	301,912	207,844	213,620	301,681		301,687	302,803		302,084										
Station	-81,90	-80,00	-60,00	-40,00	-30,99	-20,00	0,00	11,70	20,00	40,00	60,00	80,00	100,00	120,00	140,00	160,00	180,00	190,00	200,00	220,00	240,00	250,00	260,00	280,00	300,00	320,00	340,00	360,00	380,00	381,64	400,00	418,45	

Kilometrierung 0-050 0+000 0+050 0+100 0+150 0+200 0+250 0+300 0+350 0+400

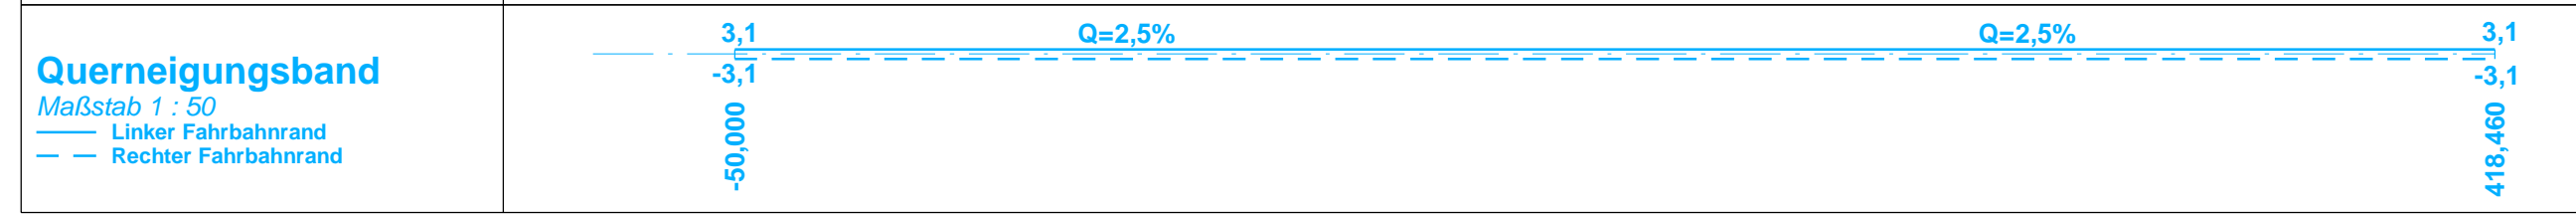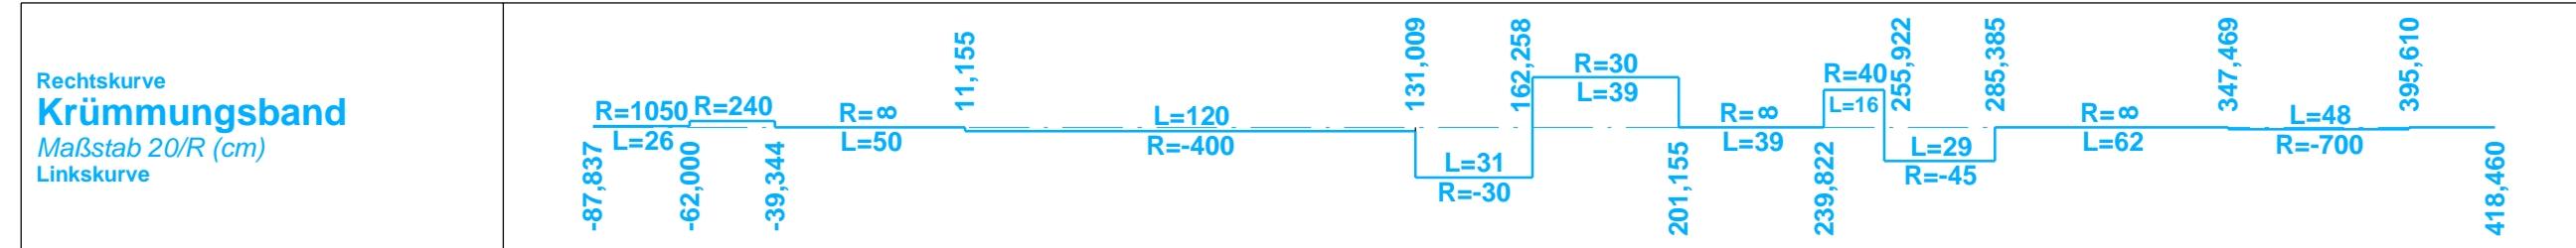

Freistaat Bayern
Staatliches Bauamt Bamberg

Unterlage: 8.5 T
Blatt Nr.:
Datum: Zeichen:

PLANFESTSTELLUNG - **TEKTUR**

St 2240, Erlangen - Eschenau

Verlegung bei Dormitz

von Bau-km 0-345 bis Bau-km 2+040
St 2243_300_0,482 bis St 2240_480_0,173

bearbeitet: 09/2018, Wagner
gezeichnet: 09/2018, Thomann
geprüft: 09/2018, Arneth

Höhenplan
Geh- und Radweg Dormitz - Weiher
Maßstab 1 : 2.000/200

aufgestellt: Bamberg, den 20.12.2013
Staatliches Bauamt

Eisgruber, Baudirektor

1. Tektur vom 27.09.2018
Staatliches Bauamt

Zeuschel, Baudirektor

Projekt: Verlegung_bei_Dormitz Datei: PF_U_08_5T_Höhenplan_Geh-_und_Radweg_Überführung.icd
Geobasisdaten: © Bayerische Vermessungsverwaltung (Darstellung der Flurkarte als Eigentumsnachweis nicht geeignet)