



--> von Dormitz

--> nach Neunkirchen a.Br. / Forchheim (St2243)

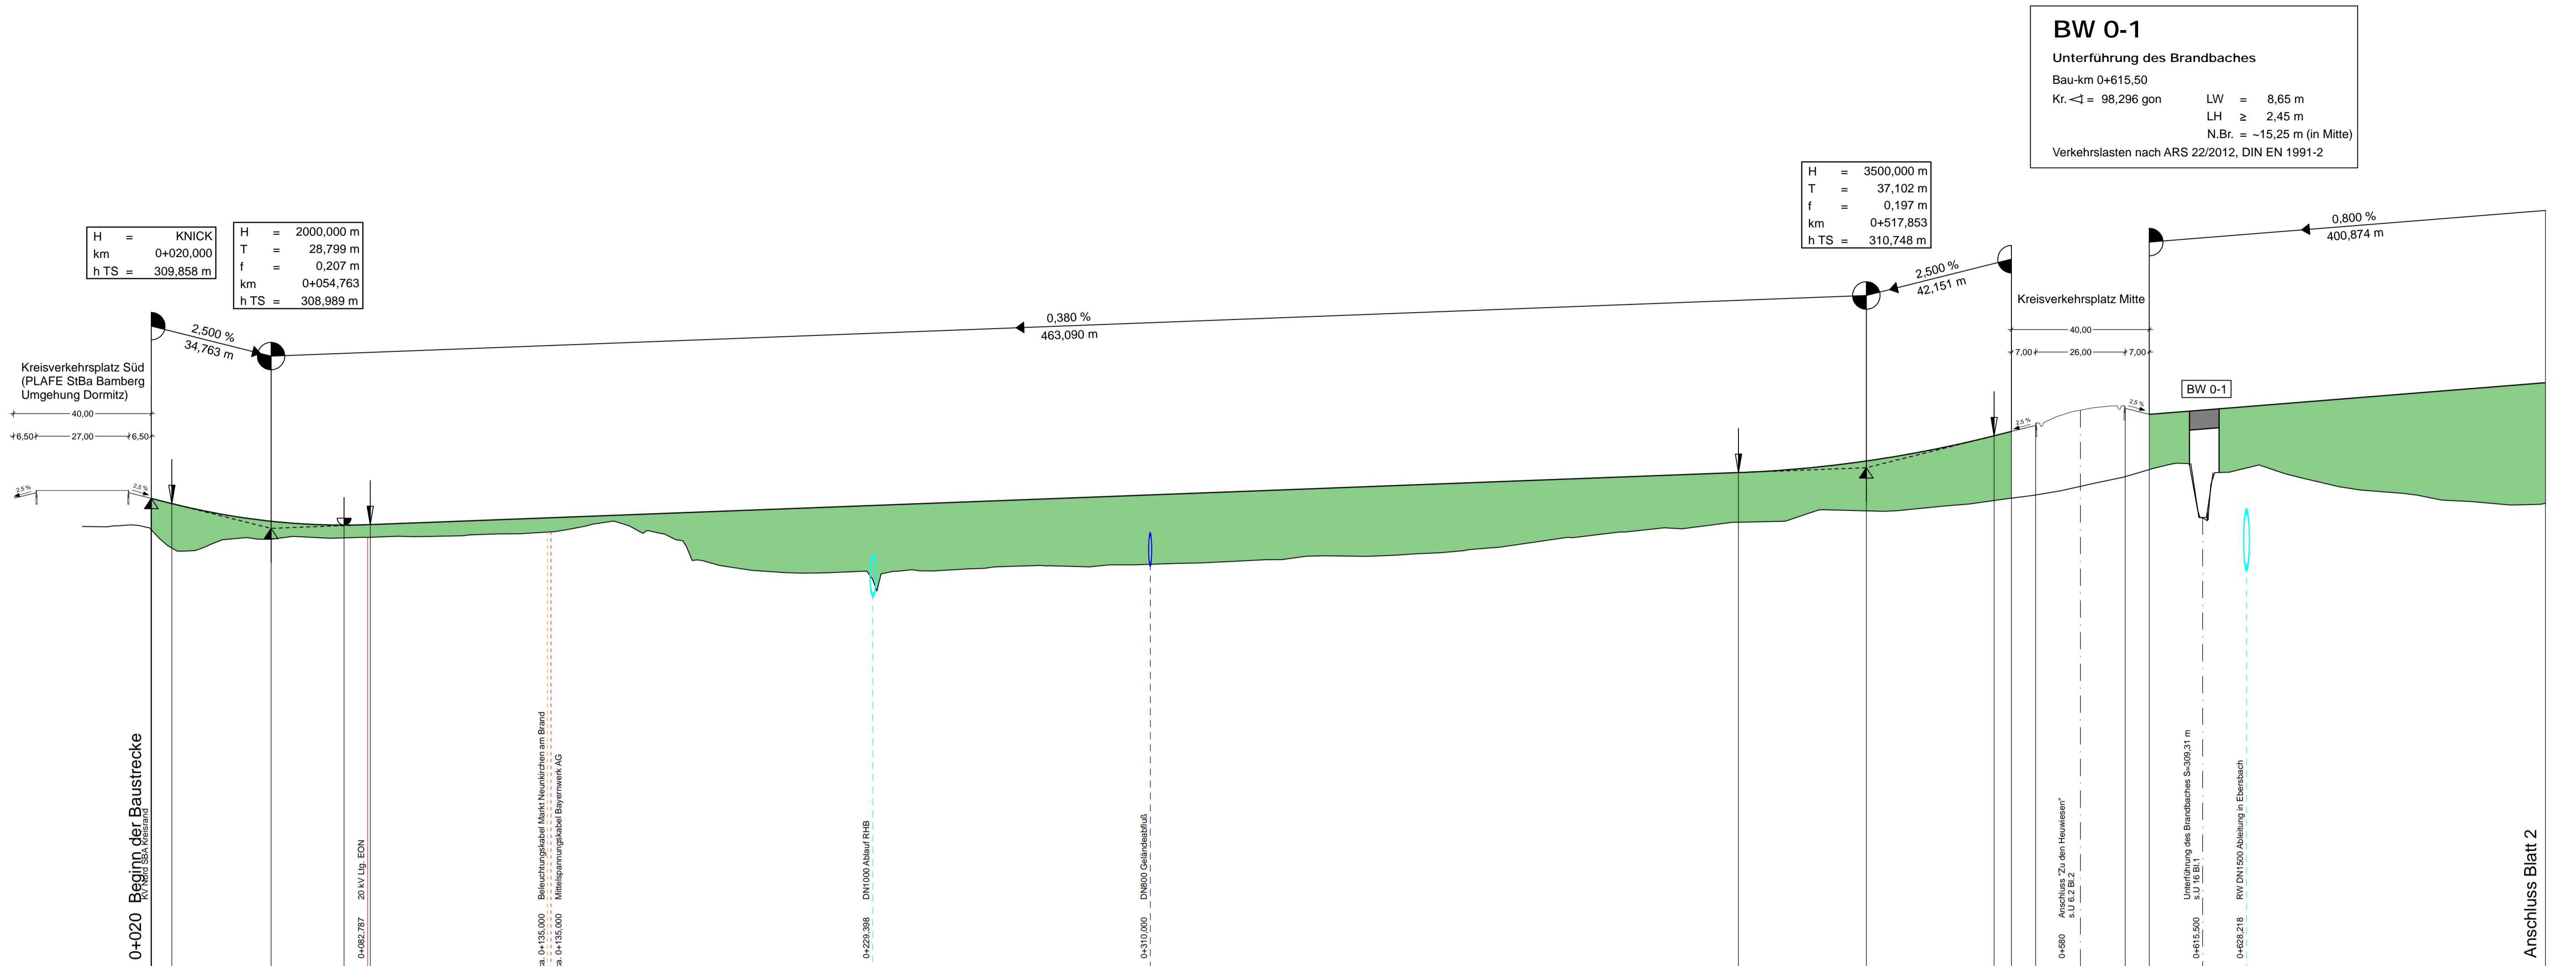


Gradientenhöhe		309,86	309,71	309,41	309,20	309,15	309,08	309,09	309,10	309,16	309,24	309,31	309,39	309,46	309,54	309,62	309,69	309,77	309,84	309,92	310,00	310,07	310,15	310,22	310,30	310,38	310,45	310,53	310,60	310,61	310,73	310,94	310,94	311,68	311,68	311,80	311,80	311,80	311,98	311,98	312,22	312,22	312,47	312,47	312,30	312,30	312,30	312,46	312,62	312,62	312,78	312,78	312,94	312,94	313,10	313,10
Station	0,00	20,00	25,96	40,00	54,76	60,00	75,96	80,00	85,56	100,00	120,00	140,00	160,00	180,00	200,00	220,00	240,00	260,00	280,00	300,00	320,00	340,00	360,00	380,00	400,00	420,00	440,00	460,00	480,00	480,75	500,00	517,85	520,00	540,00	554,95	560,00	560,00	567,00	567,00	590,00	598,00	600,00	600,01	620,00	640,00	660,00	680,00	690,00	700,00							
Station Gelände	0,00	20,00	40,00	60,00	80,00	100,00	120,00	140,00	160,00	180,00	200,00	220,00	240,00	260,00	280,00	300,00	320,00	340,00	360,00	380,00	400,00	420,00	440,00	460,00	480,00	500,00	520,00	540,00	560,00	580,00	600,00	620,00	640,00	660,00	680,00	700,00																				

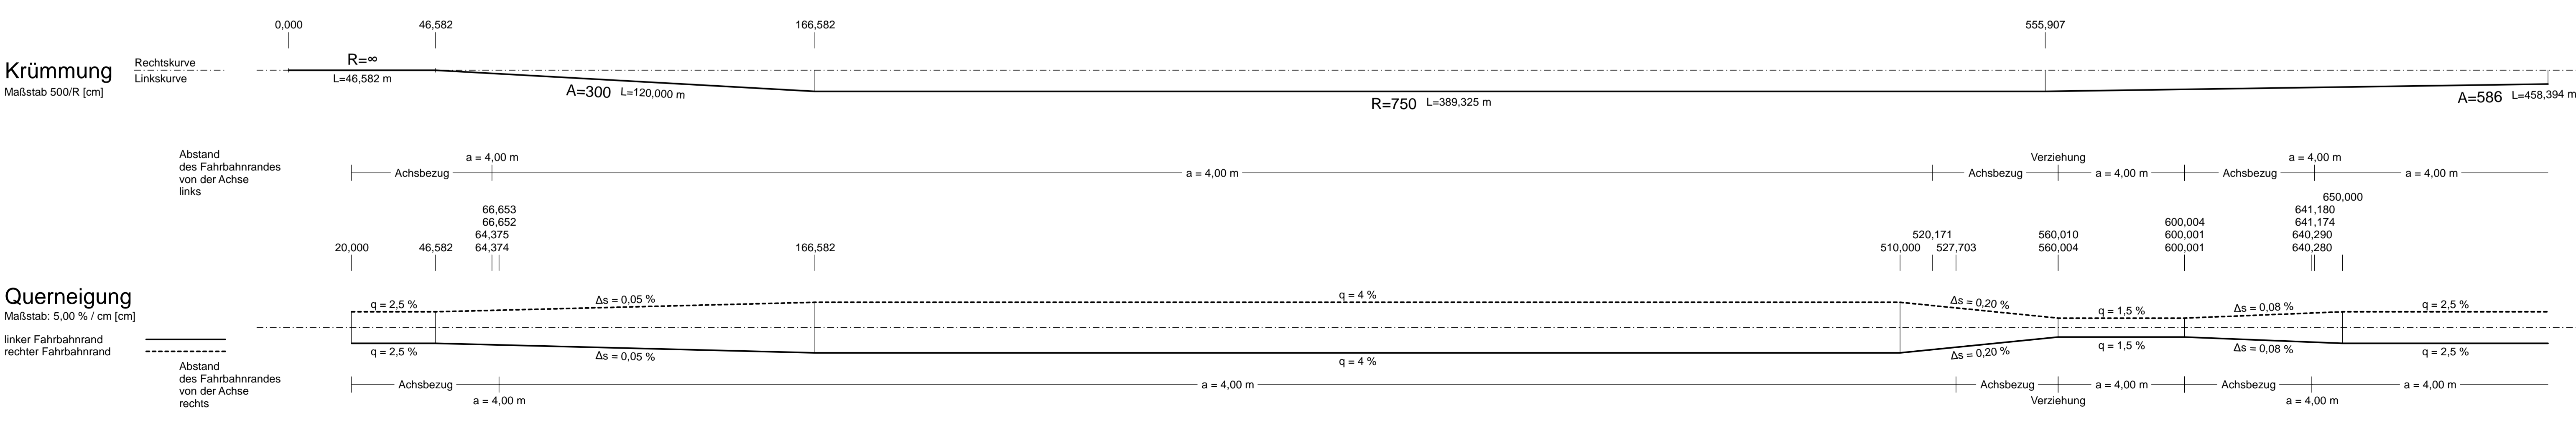

### Zeichenerklärung

- Gradientenhochpunkt
- Gradiententiefpunkt
- Ausrundungsbeginn Wanne / Ausrundungsende Kuppe
- Damm
- Einschnitt
- Graben-/Muldensohle links
- Graben-/Muldensohle rechts
- Schacht links
- Schacht rechts
- Neigungsbruchpunkt mit Angabe von: Ausrundungshalbmesser Tangentlänge Stichhöhe Bau-km Höhe Tangentenschnittpunkt
- Rohrleitung mit Angabe der Dimension, des Materials und der Längsneigung

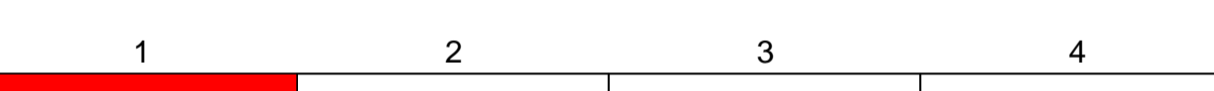

Entwurfsbearbeitung: **Höhnen & Partner**  
 INGENIEURAKTIENGESELLSCHAFT  
 BERATENDE INGENIEURE  
 Heusenstraße 16 96047 Bamberg Tel. 0951/9530-0 Fax: 0951/9530-10 E-Mail: poststelle@stbaba.bayern.de

Bearbeitet: Okt. 2016 R. Freundl  
 gezeichnet: Okt. 2016 K. Klein  
 Pj.Nr.: SBA1301-PLAFA  
 Datum: FE-06-01-00\_HP-1000\_100.PLT  
 Objekt: FE-06-01-01\_HP-S2243  
 Bamberg, den 25.10.2016

Staatliches Bauamt Bamberg

Franz-Ludwig-Straße 21  
 96047 Bamberg  
 Tel.: 0951/9530-0, Fax: 0951/9530-1900, E-Mail: poststelle@stbaba.bayern.de

Bearbeitet: Gz.  
 gezeichnet: Gz.  
 geprüft: Gz: S.22 T. Neundorfer  
 Gz.  
 PSP Nr.: B41S.ALSA002000  
 Phase: EO Planfeststellung

Nr.	Art der Änderung	Datum	Zeichen

### FESTSTELLUNGSENTWURF

Straßenbauverwaltung Freistaat Bayern  
 Staatliches Bauamt Bamberg

Unterlage / Blatt-Nr.: 6.1/1  
 Höhenplan  
 St 2243, Abschnitt 280, Station 3,785 bis 7,382  
 St 2243 (Achse 45)  
 Bau-km 0+000 bis 0+720  
 Maßstab: 1:1000/100  
 PROJIS-Nr.: entfällt

St 2243 Efeltrich - Neunkirchen am Brand  
 Verlegung westlich Neunkirchen am Brand  
 Bau-km 0+020 bis 3+065

aufgestellt:  
 Bamberg, den 28.10.2016  
 Staatliches Bauamt

Zeuschel, Baudirektor