


Gemeinde Neunkirchen a. Brand Gemarkung Dormitz

Gemeinde Neunkirchen a. Brand Gemarkung Neunkirchen a. Brand

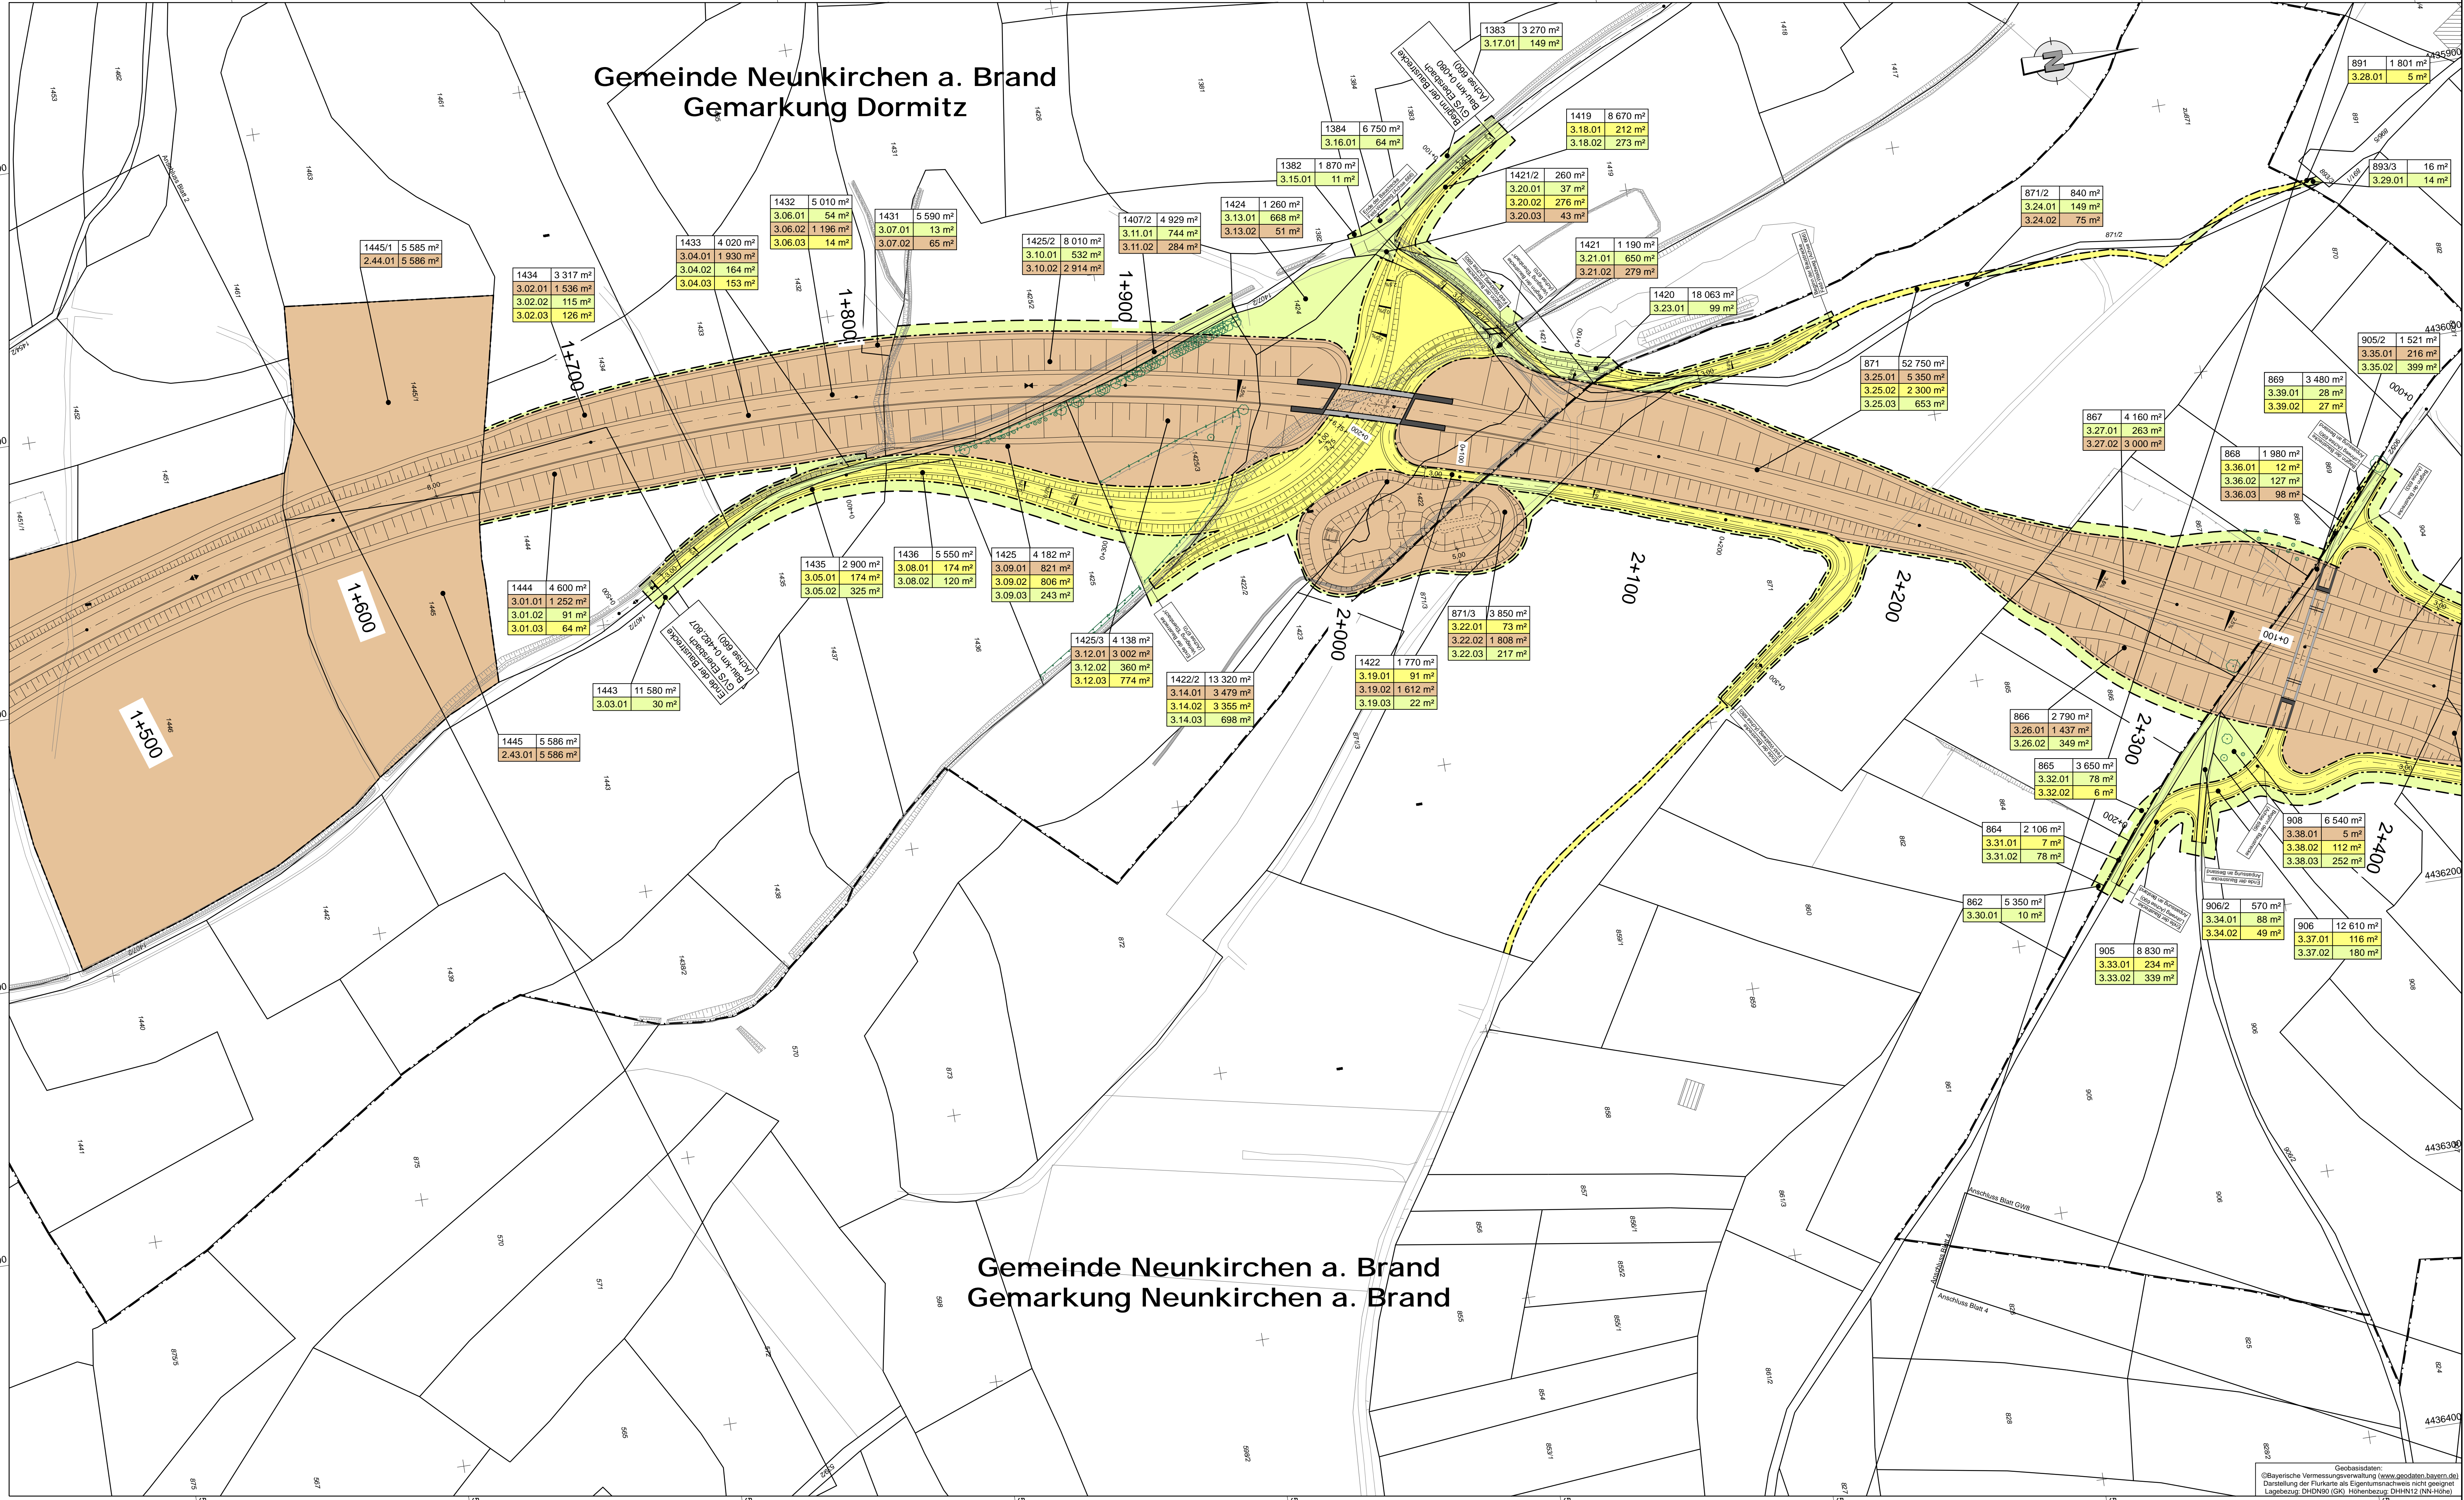

Zeichenerklärung

- Grundwerb**
- zu erwerbende Fläche (Vorhabensträger St 2243 neu)
 - zu erwerbende Fläche (Dritte)
 - vorübergehend in Anspruch zu nehmende Fläche
 - Eigentum des Bausträgers (Freistaat Bayern)
 - geplanter Gebäudeabruch
 - Gebäude bereits abgebrochen
- 3 114/2 4 248 m²** Flur / Flurstück / Größe des Flurstückes
- 2.34.1 345 m²** lfd. Nr. im Grundwerbsverzeichnis / Größe der Teilfläche
2 Nr. des Grundwerbsplanes
34 lfd. Nr. des betroffenen Flurstückes
1 Teilfläche eines Flurstückes
- Zusammengehörigkeitspfeil
 - Gemarkungsgrenze
 - Flurgrenze
 - Flurstücksgrenze außerhalb/ innerhalb des Baufeldes
 - Flurstücksnummer

Entwurfsbearbeitung:

Höhnen & Partner
INGENIEURKONZERN
BERATUNGS- UND INGENIEURBÜRO

bearbeitet: Okt. 2016 / R. Fritzsche
geprüft: Okt. 2016 / K. Knieper
Pl.Nr.: SBA1301-PLA1E
Datei: LP_1003.PLT
Objekt: FE-10-01-03_Erwerb-1000
Bamberg, den 25.10.2016

Staatliches Bauamt Bamberg

Franz-Ludwig-Straße 21
96047 Bamberg
Tel.: 0951/9530-0, Fax: 0951/9530-1900, E-Mail: poststelle@staba.bayern.de

bearbeitet: Gz.
gezeichnet: Gz.
geprüft: Gz. S. 22 T. Neundörfer
PSP Nr.: B41S/ALSA0020.00
Phase: EO Planfeststellung

Nr.	Art der Änderung	Datum	Zeichen

FESTSTELLUNGSENTWURF

Straßenbauverwaltung Freistaat Bayern
St 2243, Abschnitt 280, Station 3.785 bis 7.382
PROJIS-Nr.: entfällt

Unterlage / Blatt-Nr.: 10.1/3
Grundwerbsplan
Bau-km 1+550 bis Bau-km 2+400
Maßstab: 1:1000

St 2243 Effeltrich - Neunkirchen am Brand
Verlegung westlich Neunkirchen am Brand
Bau-km 0+020 bis 3+065

aufgestellt:
Bamberg, den 28.10.2016
Staatliches Bauamt

Zeuschel, Baudirektor