


Straßenquerschnitt RQ 11,5+

B 303

Wegequerschnitt

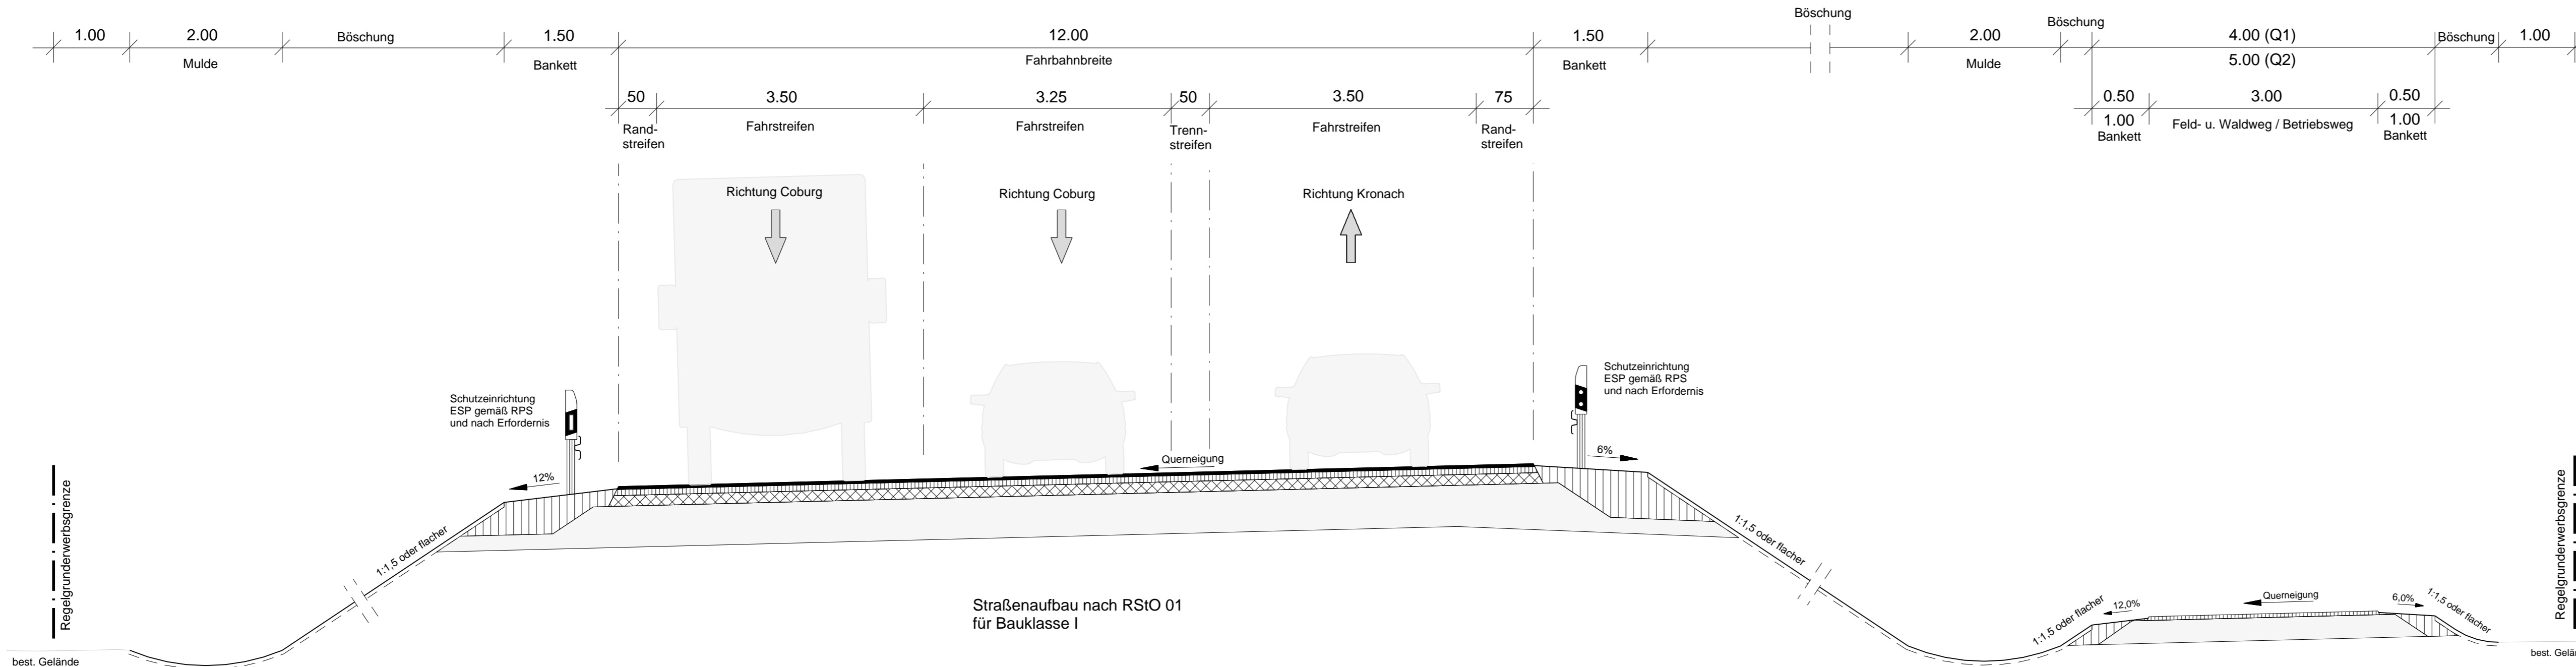

Straßenaufbau nach RStO 01 für Bauklasse I

Wegeaufbau nach den Richtlinien für den ländlichen Wegebau (RLW - Arbeitsblatt DWA-A 904) Ausgabe Oktober 2005:

- a) ohne Bindemittel mit Deckschicht (bei mittlerer Beanspruchung)
- b) mit Asphalt- oder Betonoberbau (bei hoher Beanspruchung und im Einmündungsbereich von Straßen)

Freistaat Bayern Staatliches Bauamt Bamberg <small>Franz-Ludwig-Straße 21, 96047 Bamberg, Tel. 0951/9530-0, Fax 0951/9530-1900, E-Mail: poststelle@stbaba.bayern.de</small>		Unterlage 6
		Blatt Nr. 2
		Datum Zeichen
PLANFESTSTELLUNG		
Bundesstraße 173, AD Lichtenfels - Kronach Ausbau Johannisthal - südlich Kronach, 2. BA Bau-km -0+040 bis Bau-km 2+818 B 173_520_0,508 bis 560_0,472		bearbeitet 12 / 2011 E. Saffer
Bundesstraße 303, Schweinfurt - (Coburg) - Kronach Verlegung Sonnefeld - Johannisthal, 3. BA Bau-km 0+000 bis Bau-km 2+835		gezeichnet 12 / 2011 W. Büttner
		geprüft 12 / 2011 N. Schmitt
Straßenquerschnitt		
RQ 11,5+		
Maßstab 1 : 50		
Aufgestellt: Bamberg, den 06.02.2012 Staatliches Bauamt Eisgruber, Baudirektor		
Projekt: 01_CAD Geobasisdaten: © Bayerische Vermessungsverwaltung (Darstellung der Flurkarte als Eigentumsnachweis nicht geeignet)		Datei: