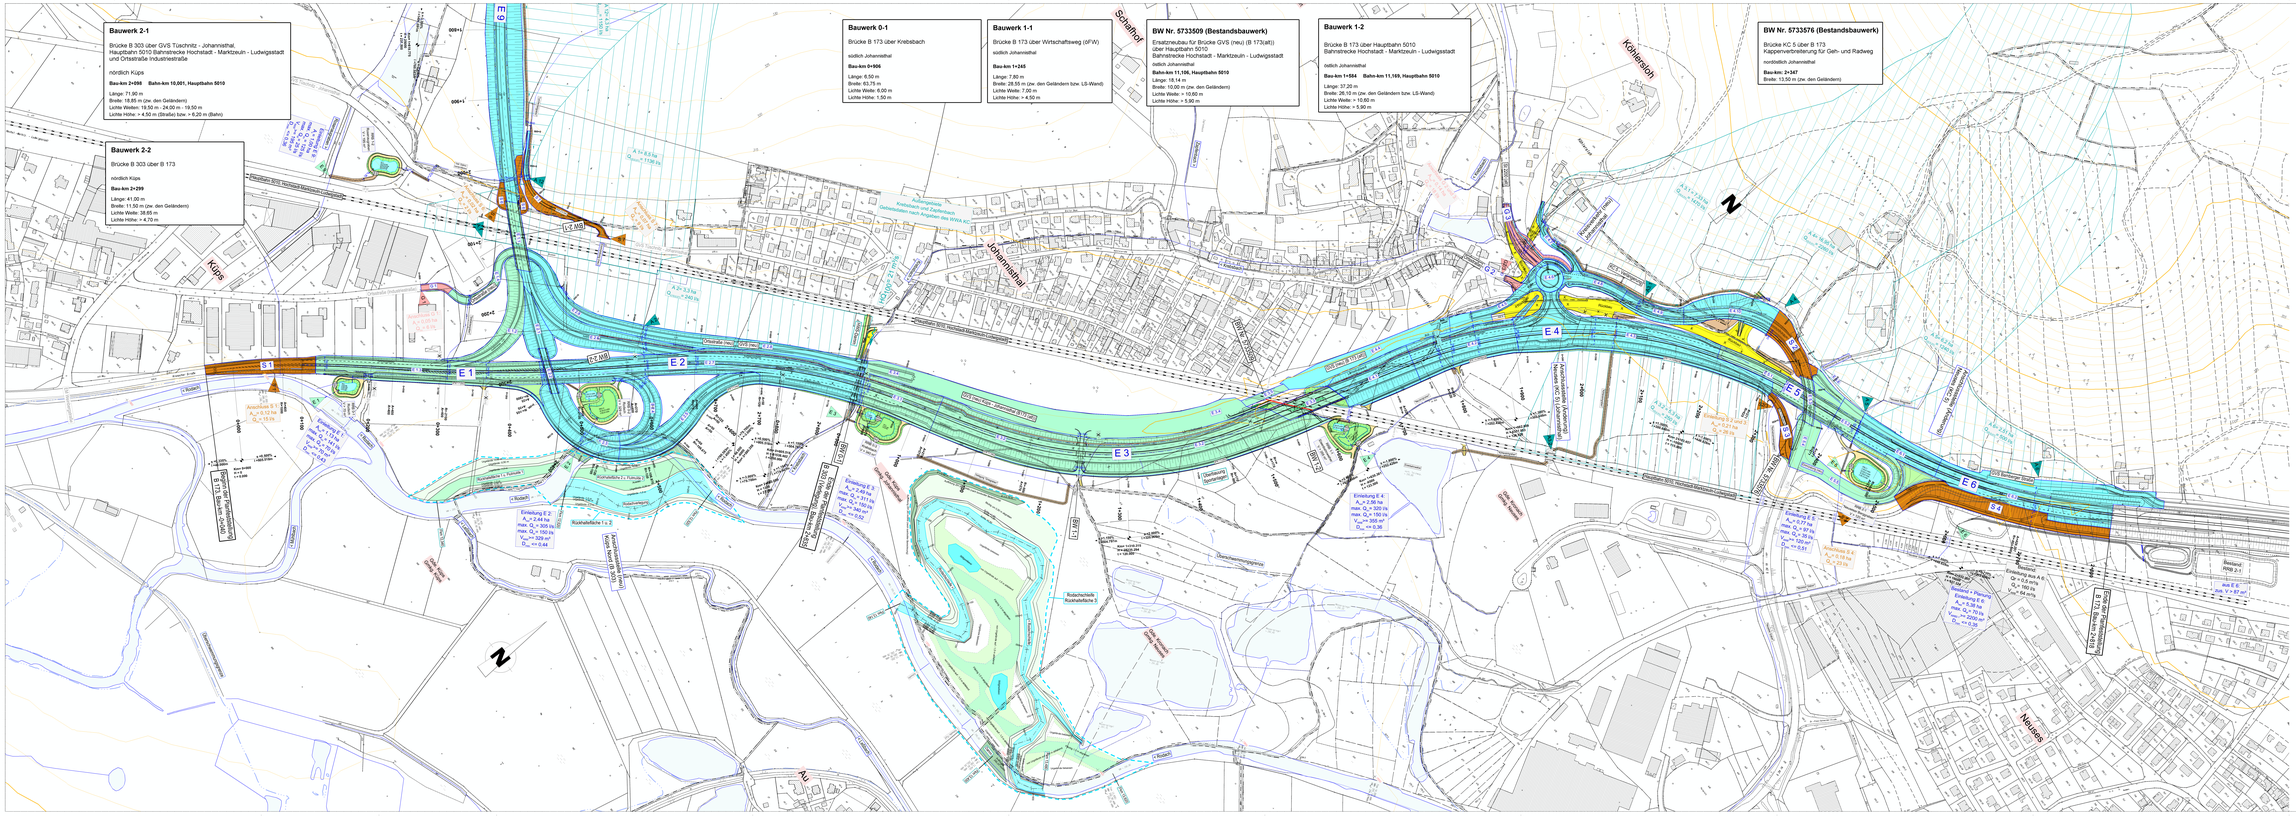
Bauwerk 2-1
Brücke B 303 über GVS Tüschnitz - Johannisthal, Hauptbahn 5010 Bahnstrecke Hochstadt - Marktzeuln - Ludwigsstadt und Ortsstraße Industriestraße
nördlich Küps
Bau-km 2+998 Bahn-km 10,001, Hauptbahn 5010
Länge: 71,90 m
Breite: 18,85 m (zw. den Geländern)
Lichte Weiten: 19,50 m - 24,00 m - 19,50 m
Lichte Höhe: > 4,50 m (Straßo) bzw. > 6,20 m (Bahn)
Bauwerk 2-2
Brücke B 303 Über B 173
nördlich Küps
Bau-km 2+299
Länge: 41,00 m
Breite: 11,50 m (zw. den Geländern)
Lichte Weite: 38,65 m
Lichte Höhe: > 4,70 m
Bauwerk 0-1
Brücke B 173 über Krebsbach
südlich Johannisthal
Bau-km 0+906
Länge: 6,50 m
Breite: 63,75 m
Lichte Weite: 6,00 m
Lichte Höhe: 1,50 m
Bauwerk 1-1
Brücke B 173 über Wirtschaftsweg (dFW)
südlich Johannisthal
Bau-km 1+245
Länge: 7,80 m
Breite: 28,55 m (zw. den Geländern bzw. LS-Wand)
Lichte Weite: 7,00 m
Lichte Höhe: > 4,50 m
BW Nr. 5733509 (Bestandsbauwerk)
Ersatzneubau für Brücke GVS (neu) (B 173(alt)) über Hauptbahn 5010 Bahnstrecke Hochstadt - Marktzeuln - Ludwigsstadt
östlich Johannisthal
Bahn-km 11,106, Hauptbahn 5010
Länge: 18,14 m
Breite: 10,00 m (zw. den Geländern)
Lichte Weite: > 10,00 m
Lichte Höhe: > 5,90 m
Bauwerk 1-2
Brücke B 173 über Hauptbahn 5010 Bahnstrecke Hochstadt - Marktzeuln - Ludwigsstadt
östlich Johannisthal
Bau-km 1+554 Bahn-km 11,169, Hauptbahn 5010
Länge: 37,20 m
Breite: 28,10 m (zw. den Geländern bzw. LS-Wand)
Lichte Weite: > 10,00 m
Lichte Höhe: > 5,90 m
BW Nr. 5733576 (Bestandsbauwerk)
Brücke KC 5 über B 173 Kappenverbreiterung für Geh- und Radweg
nordwestlich Johannisthal
Bau-km: 2+347
Breite: 13,50 m (zw. den Geländern)
Küps
Johannisthal
Kronach
Neuses
E 1
E 2
E 3
E 4
E 5
E 6
B 173
Rückhaltefläche 1 u. 2
Rückhaltefläche 3
