

**UVS ZUR B303; Coburg - Kronach**  
**Verlegung Sonnefeld - Johannisthal, 3. BA**

**Karte 12: Auswirkungen auf Wohn- und Wohnumfeldfunktion, Klima / Luft, Kultur- und Sachgüter**

**Wohn- und Wohnumfeldfunktion**

Beeinträchtigung von Flächen mit Wohn- und Wohnumfeldfunktion durch Verlärmung

Gefährdung / Risiko

-  hoch
-  mittel

Wirkzonen / Beeinträchtigungsintensität

-  54 dB(A) Isophone nachts
-  49 dB(A) Isophone nachts
-  50 dB(A) Isophone tags
-  Verlärmung siedlungsnaher Freiräume
-  lörmensibler Freiraum
-  Entlastungseffekte für die Wohn- und Wohnumfeldfunktion an bestehenden Straßen

Grundlageninformation

- vorb./gepl.
-  Wohngebiet (W)
  -  Mischgebiet (M) und Dorfgebiet (MD)
  -  Gewerbegebiet (GE) und Industriegebiet (GI)
  -  Sondergebiet
  -  Sportplatz
  -  Tennisplatz

**Klima / Luft**

Verlust / Funktionsverlust einer Kaltluft-, Frischluftbahn mit klimatischer Ausgleichsfunktion durch Hemmung, Umleitung des Kaltluft-, Frischluftabflusses

Bedeutung


-  mittel

Beeinträchtigung durch z.B.:

-  Beeinträchtigung einer Kaltluft-, Frischluftbahn mit lufthygienischer und klimatischer Ausgleichsfunktion durch Schadstoffeintrag
-  Nr. des Konfliktschwerpunktes (vgl. Karte 8)

Nachrichtlich

-  Grenze des Untersuchungsgebietes
-  Knotenpunkt mit Nummer

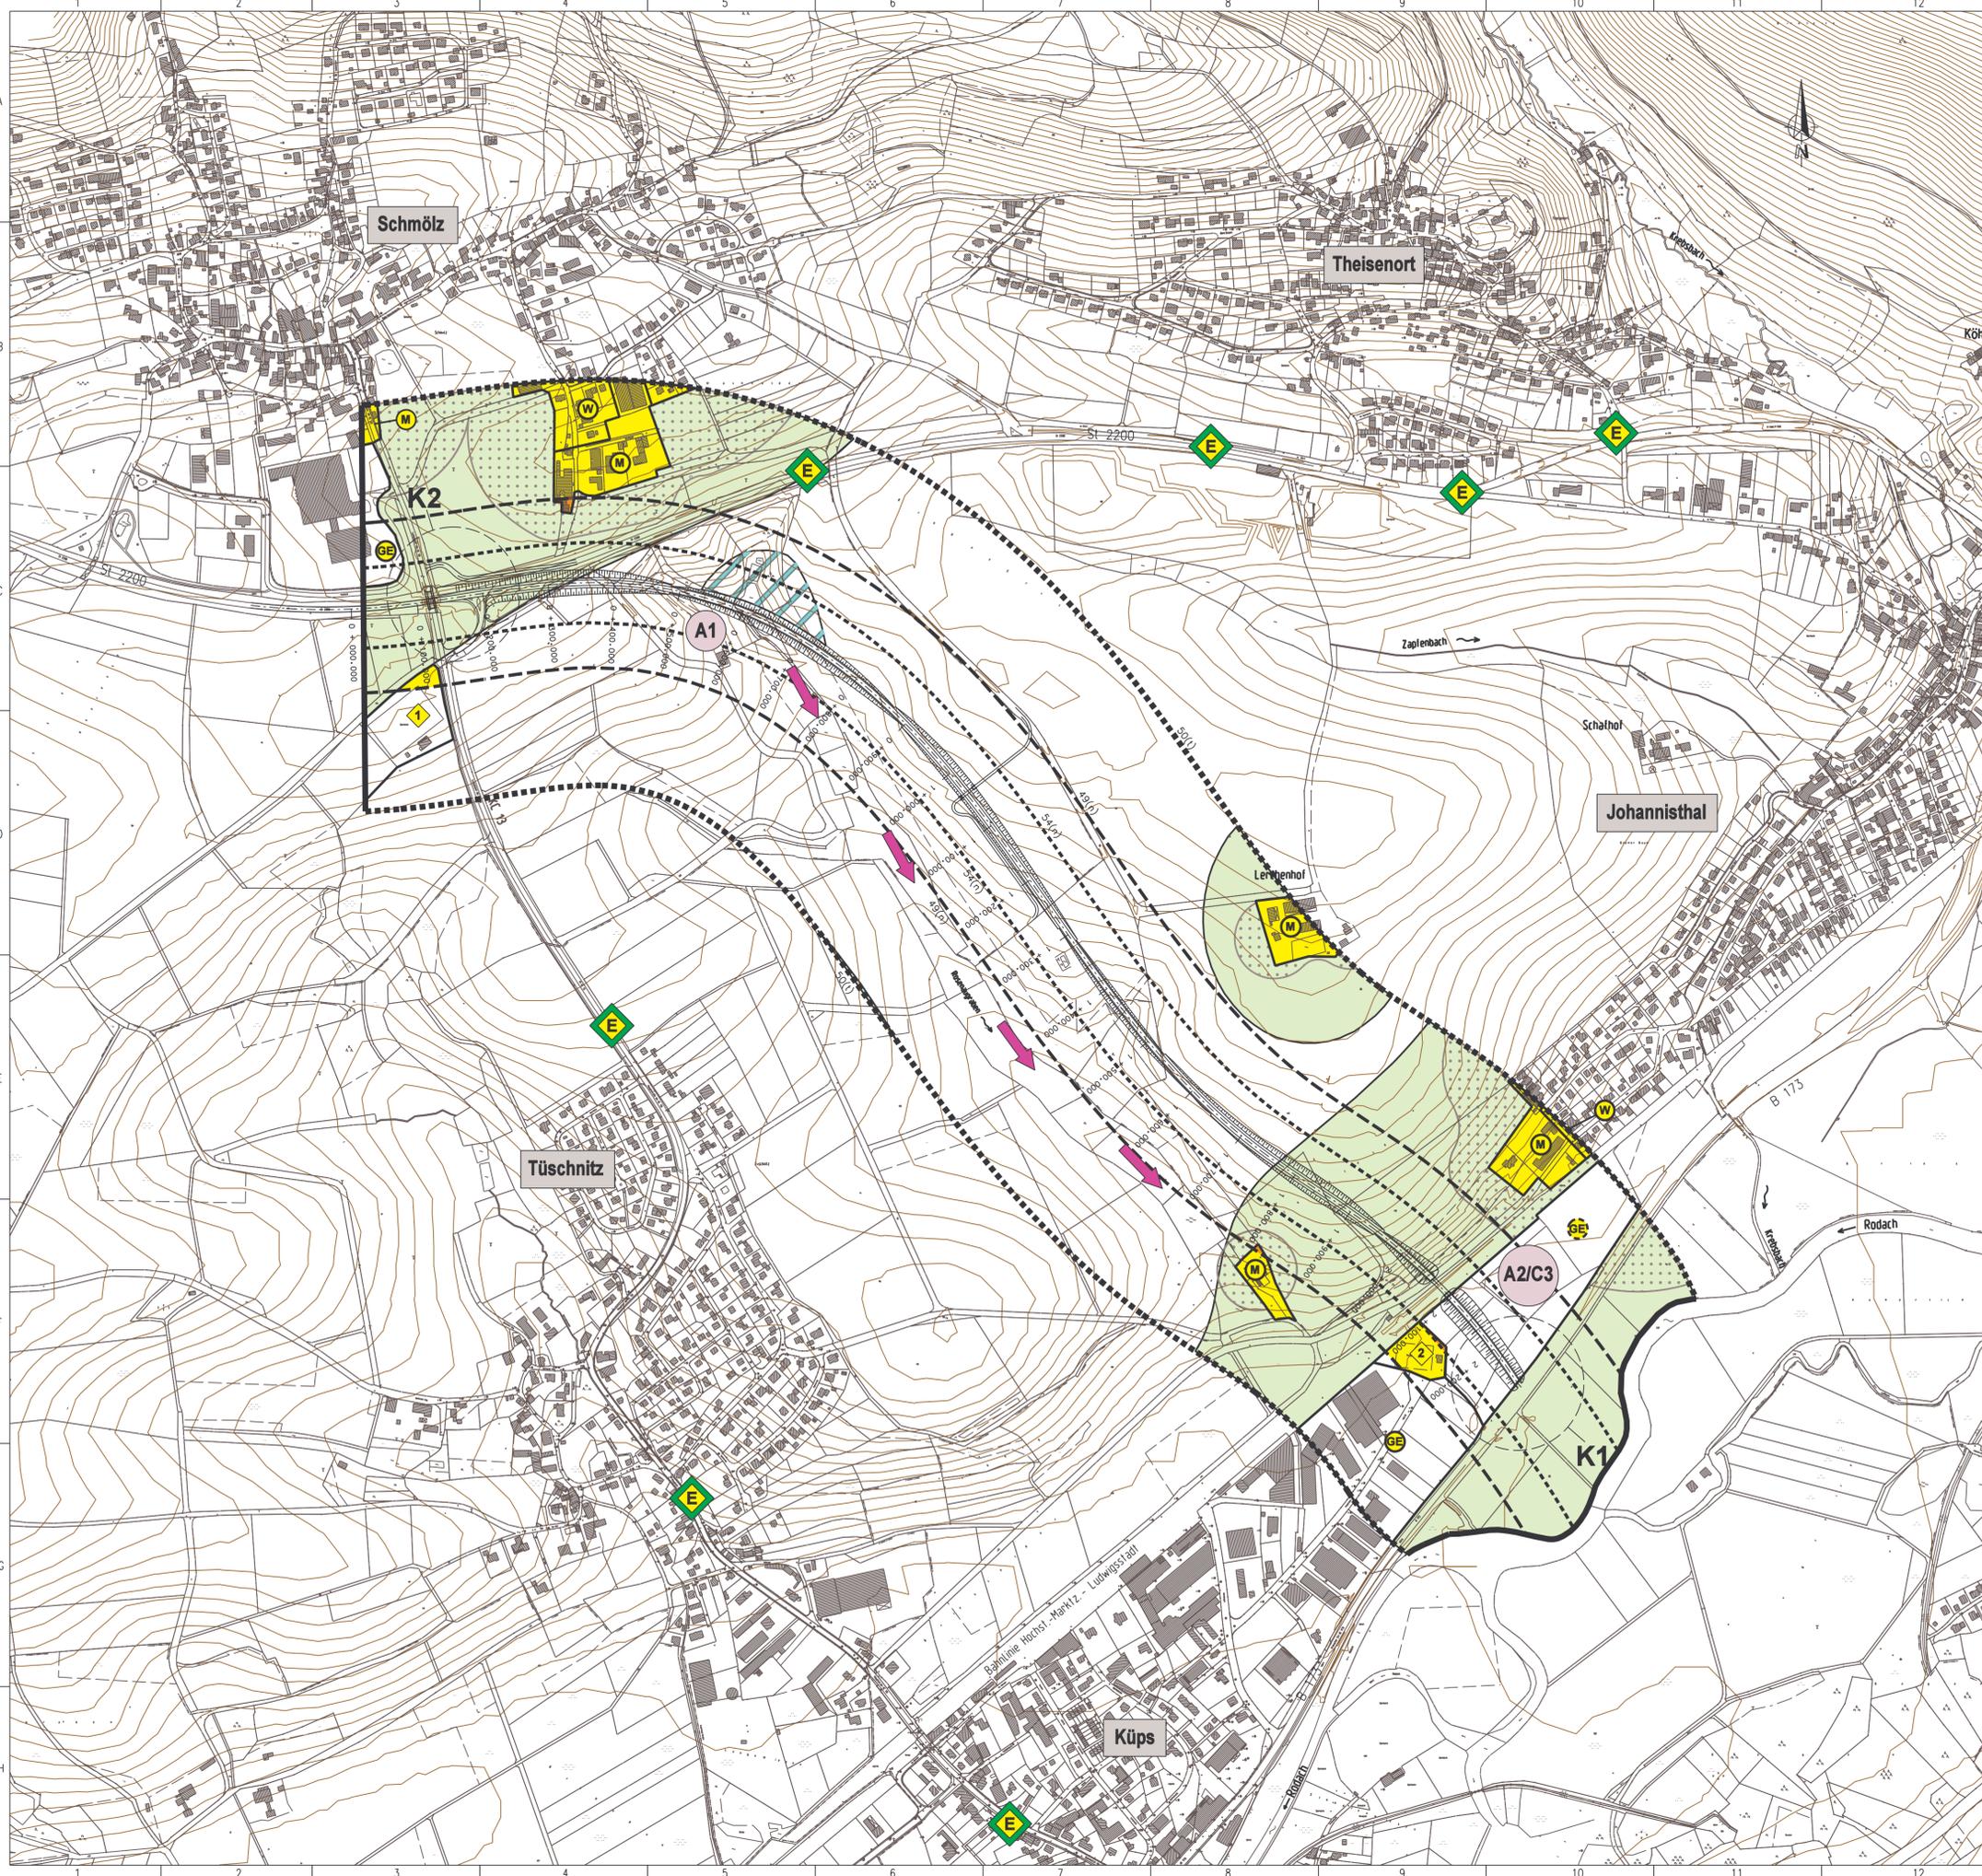

Entwurfsverfasser:		96017 Kronach 51475 Zeit am Main 08577 Pösch	Projekt-Nr.	S 01 3001 K
			bearbeitet	10.03.04 Krebs
			gezeichnet	10.03.04 Höhne
			geprüft	16.12.04

Datum: ..16.12.2004..	Unterschrift: .....
Freistaat Bayern Straßenbaumt Kronach	
Straße: B303; Coburg-Kronach Verlegung Sonnefeld-Johannisthal, 3.BA	
Bau km 0+000 bis 2+400	
Nächster Ort: Kronach	
Unterlage	12.2
Blatt Nr.	
Reg. Nr.	
Datum	Zeichen

<b>UMWELTVERTRÄGLICHKEITSSTUDIE</b>	
KARTE 12: Auswirkungen auf Wohn- und Wohnumfeldfunktion, Klima/Luft, Kultur- und Sachgüter	
VARIANTE 2: Wahllinie 1	
bearbeitet	
gezeichnet	
geprüft	
Maßstab: 1 : 5 000	

Aufgestellt: Kronach, den 16.12.2004 Straßenbaumt	
Schneibel Baudirektor	