


# Straßenquerschnitt - Wasserschutzgebiet (Zone III)

Westast - Kreisverkehr Süd (Bau-km 0-010 bis 0+205)

203

Die Ausbildung der Randbereiche für WSG III erfolgt in Anlehnung an die RiStWag 2002 gem. WSG II

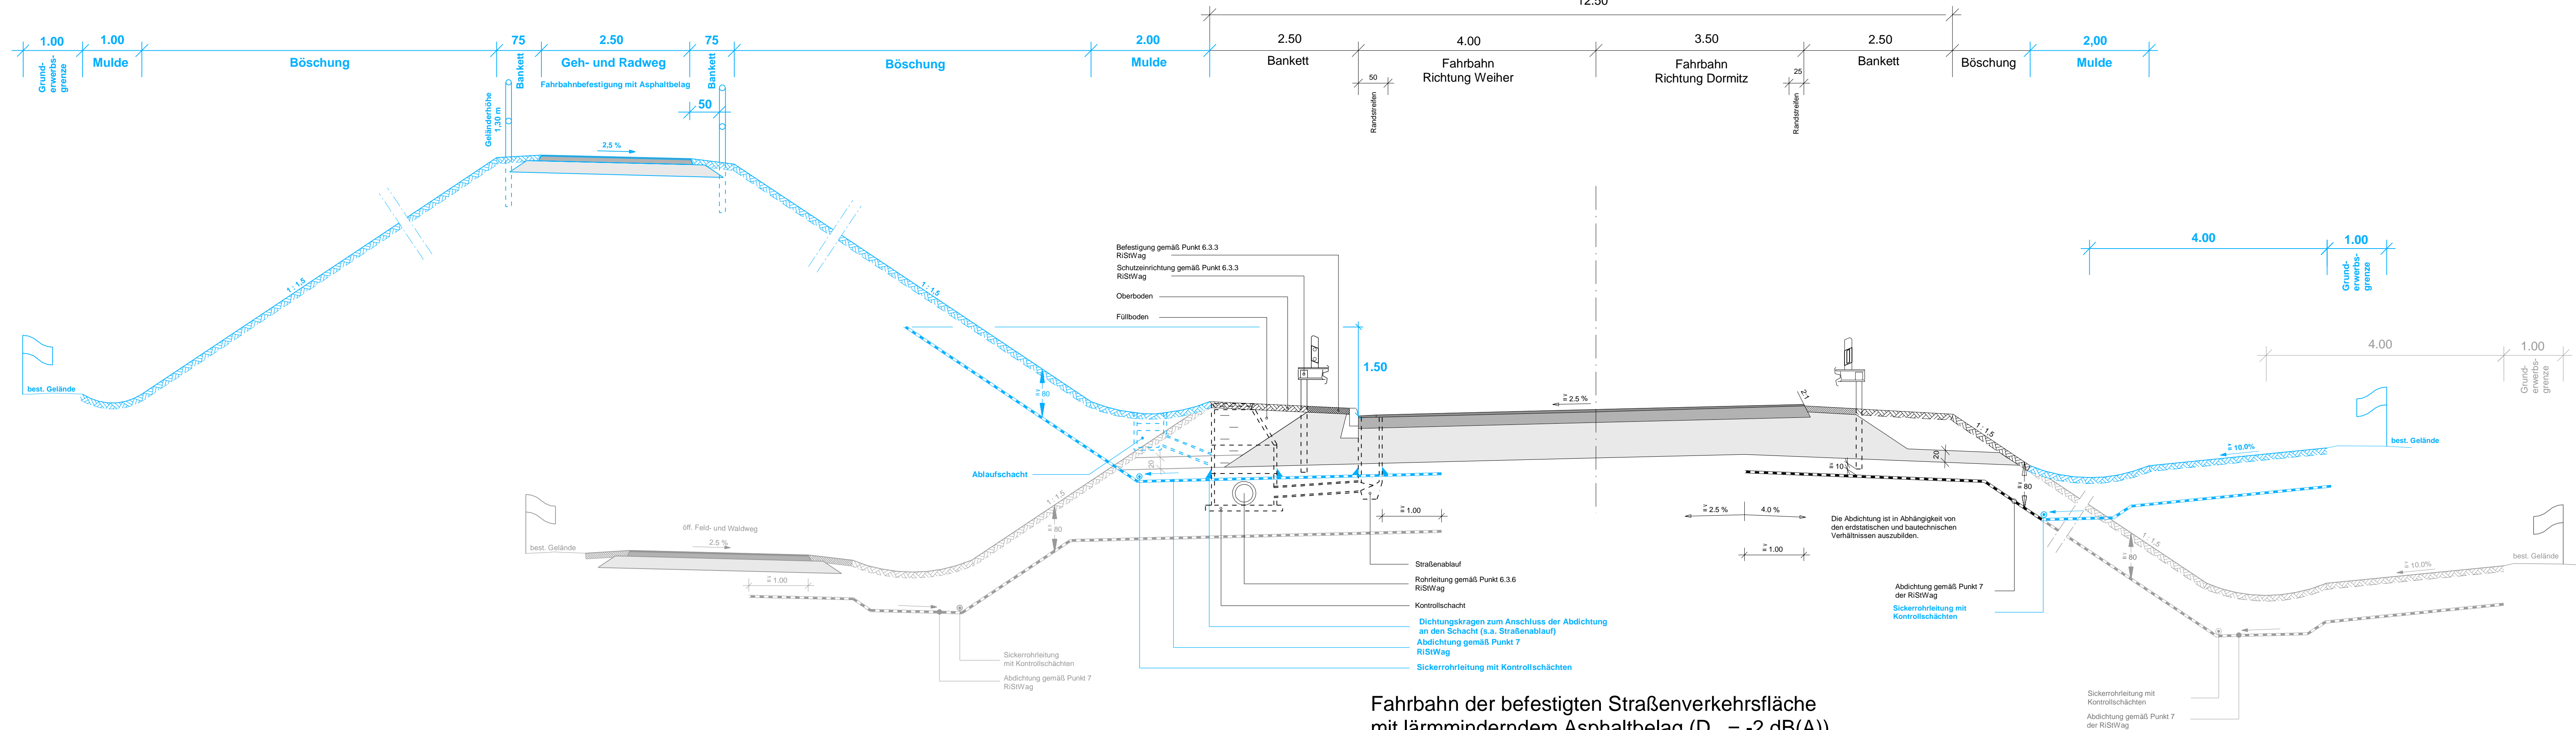

Fahrbahn der befestigten Straßenverkehrsfläche mit lärminderndem Asphaltbelag ( $D_{Stro} = -2 \text{ dB(A)}$ )

## Hinweise zur Tekturplanung

Die unveränderte Planung aus der Planfeststellung 2013 ist in schwarz dargestellt.

Die geänderte, ursprüngliche Planung aus der Planfeststellung 2013, ist zur Verdeutlichung der Änderungen in reduzierter Form grau dargestellt!

Die Änderungen bzw. Ergänzungen gegenüber der Planfeststellung 2013 sind in blau dargestellt bzw. blau gekennzeichnet!

Freistaat Bayern Staatliches Bauamt Bamberg <small>Franz-Ludwig-Straße 21, 96047 Bamberg, Tel. 0951/9530-0, Fax 0951/9530-1900, E-Mail: poststelle@stbaba.bayern.de</small>	Unterlage	6.4 T
	Blatt Nr.	
<b>PLANFESTSTELLUNG - TEKTUR</b>  <b>St 2240, Erlangen - Eschenau</b>  <b>Verlegung bei Dormitz</b>  von Bau-km 0-345 bis Bau-km 2+040 St 2243_300_0,482 bis St 2240_480_0,173	bearbeitet	09/2018 Wagner
	gezeichnet	09/2018 Thomann
	geprüft	09/2018 Arneht
<b>Straßenquerschnitt</b>		
Westast - Kreisverkehr Süd		
Maßstab 1 : 1 : 50		
aufgestellt: Bamberg, den 20.12.2013 Staatliches Bauamt	 Eisgruber, Baudirektor	
1. Tektur vom 27.09.2018 Staatliches Bauamt	 Zeuschel, Baudirektor	
<small>Projekt: Verlegung_bei_Dormitz</small>	<small>Datum: PF_U_6_4T_Straßenquerschnitt_Westast_Kreisverkehr_Süd.rvt</small>	
<small>Geobasisdaten: © Bayerische Vermessungsverwaltung (Darstellung der Flurkarte als Eigentumsnachweis nicht geeignet)</small>		