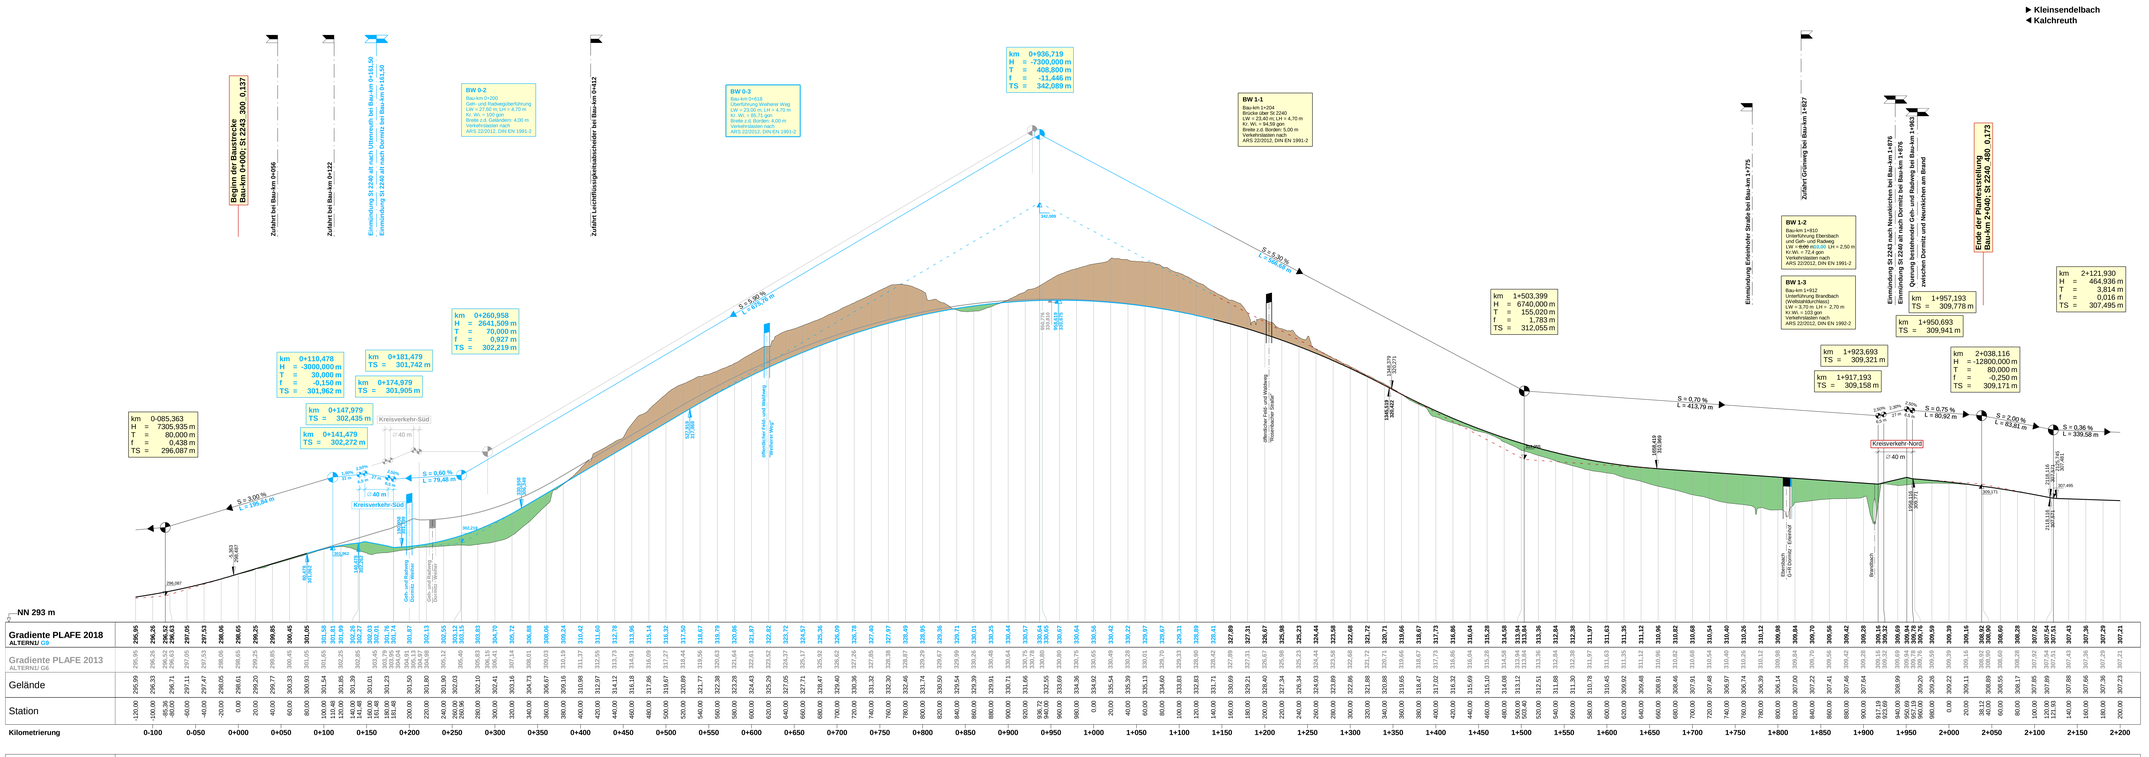

Hinweise zur Tekturplanung

Die unveränderte Planung aus der Planfeststellung 2013 ist in schwarz dargestellt.

Die geänderte, ursprüngliche Planung aus der Planfeststellung 2013, ist zur Verdeutlichung der Änderungen in reduzierter Form grau dargestellt!

Die Änderungen bzw. Ergänzungen gegenüber der Planfeststellung 2013 sind in blau dargestellt bzw. blau gekennzeichnet!

Zeichenerklärung

- Gradientenhochpunkt
- Gradiententiefpunkt
- Ausrundungsbeginn Kuppe / Ausrundungsende Wanne
- Damm
- Einschnitt
- km 0+001,335 / H = 3000,000 m / T = 75,000 m / f = 0,938 m / TS = 421,613 m
- 1,50 % / 531,00 m
- 0,70 % / 725,00 m
- Neigungsbrechpunkt mit Angabe von Bau-km, Ausrundungshalbmesser, Tangentenlänge, Sichtlinie, Höhe Tangentenschnittpunkt
- Längsneigung und Abstand zum nächsten Neigungsbrechpunkt

Freistaat Bayern
Staatliches Bauamt Bamberg
Franz-Ludwig-Straße 11, 96052 Bamberg, Tel. 0951/85810, Fax 0951/85810-1900, E-Mail: poststelle@staba-bamberg.bay.de

Unterlage	8.1.T		
Blatt Nr.			
Datum	Zeichen		
erarbeitet	09/2018	Wagner	
gezeichnet	09/2018	Thomann	
geprüft	09/2018	Arneth	

PLANFESTSTELLUNG - **TEKTUR**

St 2240, Erlangen - Eschenau

Verlegung bei Dormitz

von Bau-km 0-345 bis Bau-km 2+040
St 2240,300_0,462 bis St 2240,480_0,173

Höhenplan St 2240
von Bau-km 0+000 bis Bau-km 2+040

Maßstab 1 : 2.000/200

aufgestellt:
Bamberg den 20.12.2013
Staatliches Bauamt

Eisgruber, Baudirektor

1. Tektur vom 27.09.2018
Staatliches Bauamt

Zeuschel, Baudirektor

Projekt: Verlegung_bei_Dormitz
Gestaltsdaten: © Bayerische Vermessungsverwaltung (Darstellung der Flurkarte als Eigenkartenentwurfs nicht gesichert)

Datei: U_8_1_T_Höhenplan_St_0240.sol