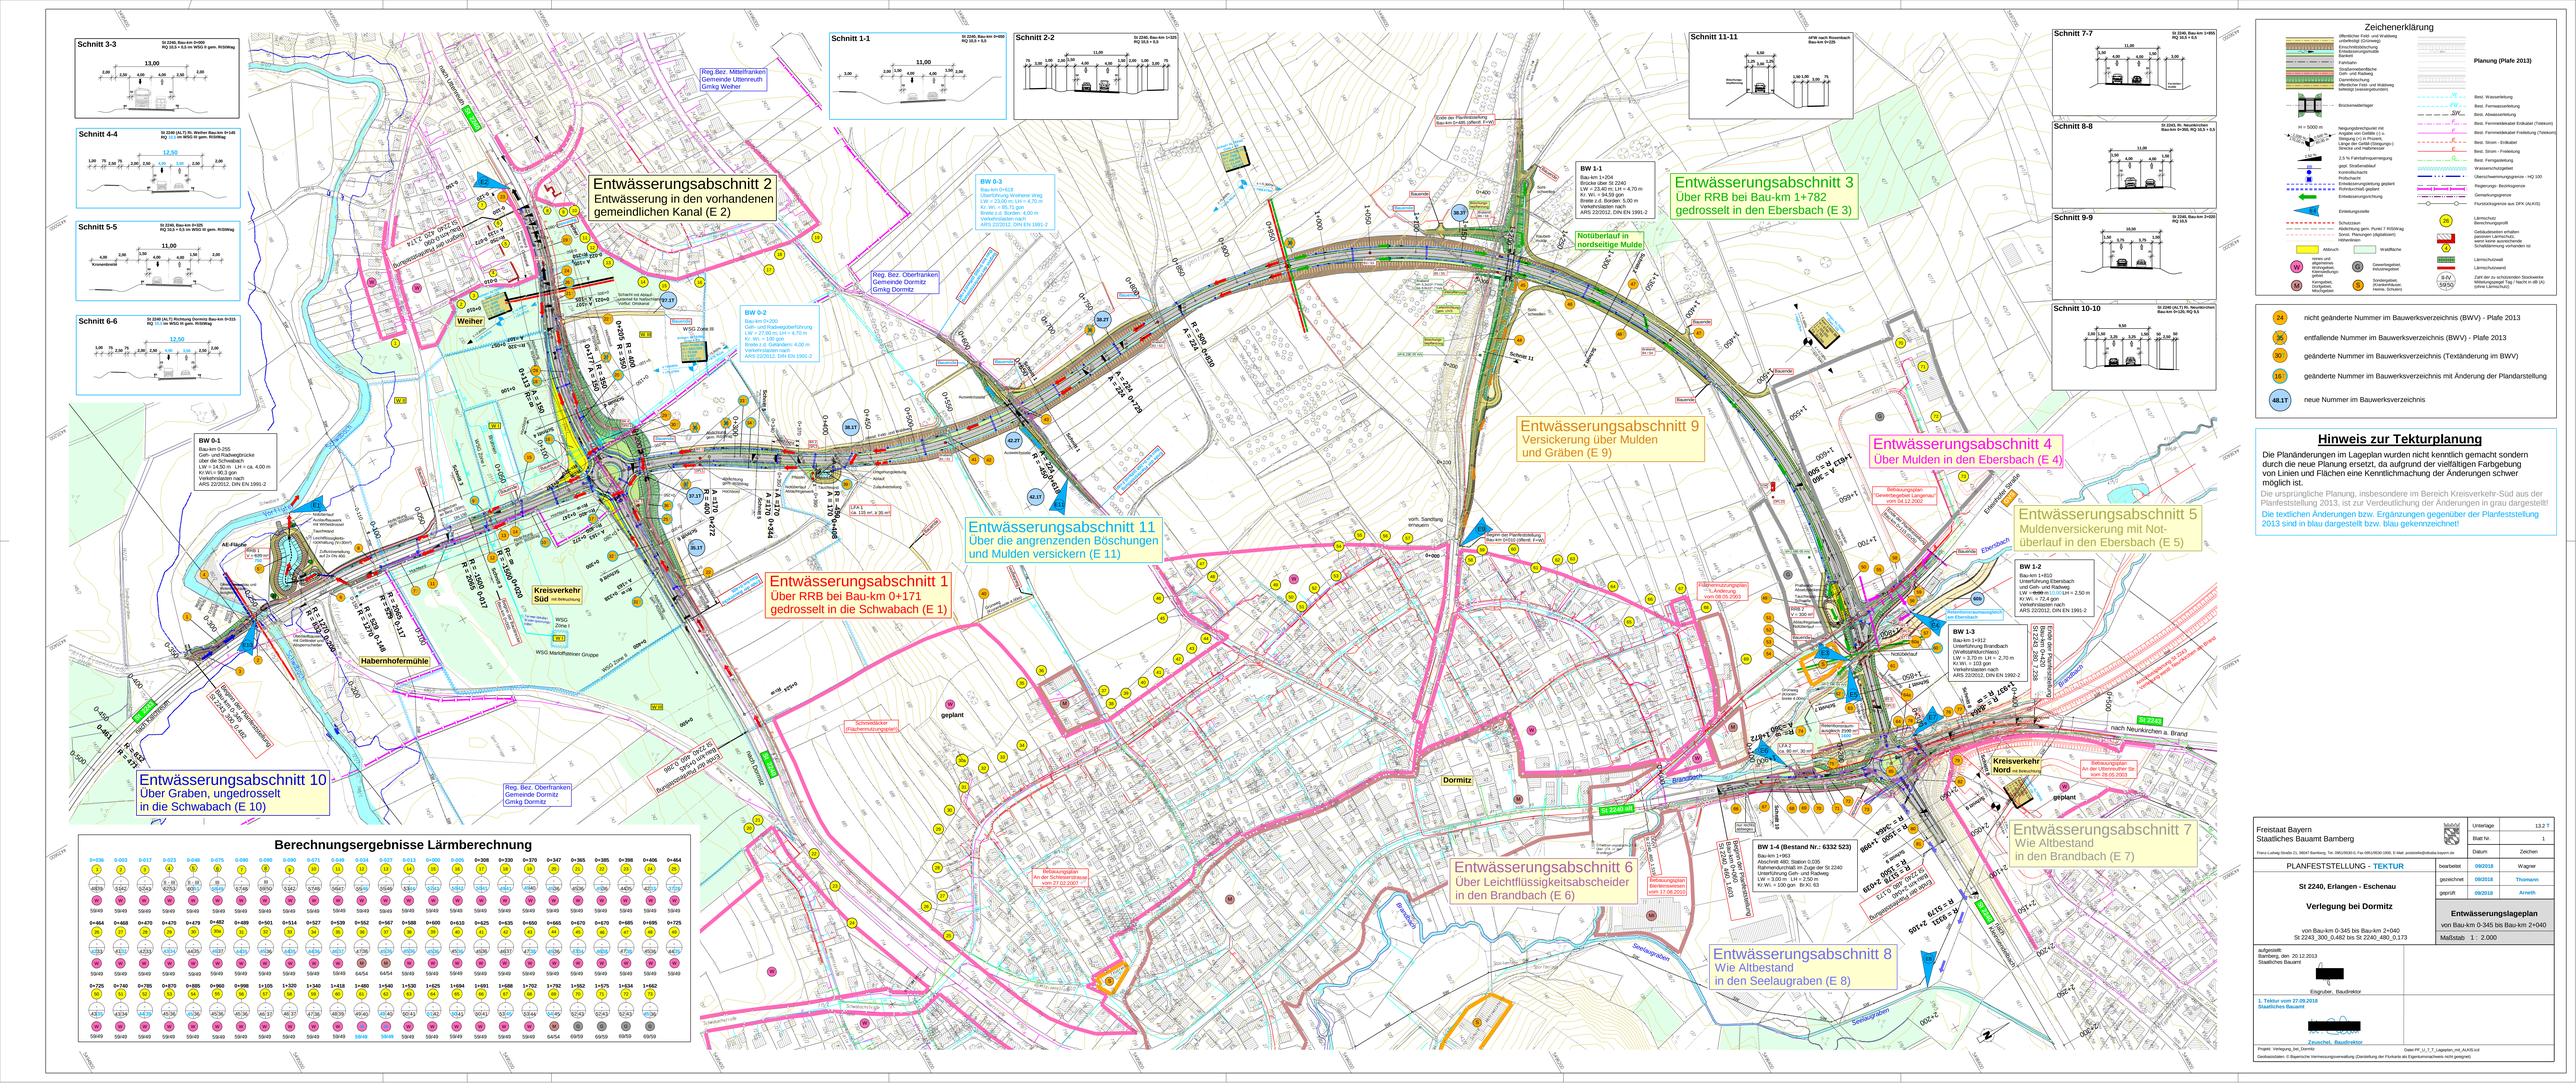
Schnitt 3-3
St 2240, Bau-km 0+000
RQ 15,5 + 5,5 m mit WSG II gem. RiStWag
13,00
Schnitt 4-4
St 2240 (AL7 fr. Weiher Bau-km 0+345
RQ 15,5 m WSG II gem. RiStWag
12,50
Schnitt 5-5
St 2240, Bau-km 0+225
RQ 15,5 + 5,5 m WSG III gem. RiStWag
11,00
Schnitt 6-6
St 2240 (AL7) Richtung Dormitz Bau-km 0+315
RQ 15,5 m WSG III gem. RiStWag
12,50
Schnitt 1-1
St 2240, Bau-km 0+000
RQ 15,5 + 5,5
11,00
Schnitt 2-2
St 2240, Bau-km 1+315
RQ 15,5 + 5,5
11,00
Schnitt 11-11
DFW nach Roombach
Bau-km 0+225
Schnitt 7-7
St 2240, Bau-km 1+450
RQ 15,5 + 5,5
11,00
Schnitt 8-8
St 2243, Rt. Neunkirchen
Bau-km 0+260, RQ 15,5 + 5,5
11,00
Schnitt 9-9
St 2240, Bau-km 2+020
RQ 15,5
10,50
Schnitt 10-10
St 2240 (AL7) Rt. Neunkirchen
Bau-km 0+120, RQ 9,5
9,50
Entwässerungsabschnitt 1
Über RRB bei Bau-km 0+171
gedrosselt in die Schwabach (E 1)
Entwässerungsabschnitt 2
Entwässerung in den vorhandenen
gemeindlichen Kanal (E 2)
Entwässerungsabschnitt 3
Über RRB bei Bau-km 1+782
gedrosselt in den Ebersbach (E 3)
Entwässerungsabschnitt 4
Über Mulden in den Ebersbach (E 4)
Entwässerungsabschnitt 5
Muldenversickerung mit Not-
überlauf in den Ebersbach (E 5)
Entwässerungsabschnitt 6
Über Leichtflüssigkeitsabscheider
in den Brandbach (E 6)
Entwässerungsabschnitt 7
Wie Altbestand
in den Brandbach (E 7)
Entwässerungsabschnitt 8
Wie Altbestand
in den Seelaugraben (E 8)
Entwässerungsabschnitt 9
Versickerung über Mulden
und Gräben (E 9)
Entwässerungsabschnitt 10
Über Graben, ungedrosselt
in die Schwabach (E 10)
Entwässerungsabschnitt 11
Über die angrenzenden Böschungen
und Mulden versickern (E 11)
Notüberlauf in
nordseitige Mulde
BW 0-1
Bau-km 0+255
Überführung Radwegbrücke
über die Schwabach
LW = 14,50 m LH = ca. 4,00 m
Kr.Wi.= 90,3 gon
Verkehrslasten nach
ARS 22/2012, DIN EN 1991-2
BW 0-2
Bau-km 0+200
Geh- und Radwegunterführung
LW = 27,80 m LH = 4,70 m
Kr. Wi. = 100 gon
Breite z.d. Gehbereiche: 4,00 m
Verkehrslasten nach
ARS 22/2012, DIN EN 1991-2
BW 0-3
Bau-km 0+418
Überführung Wolfsteiner Weg
LW = 23,00 m LH = 4,70 m
Kr.Wi. = 85,73 gon
Breite z.d. Borden: 4,00 m
Verkehrslasten nach
ARS 22/2012, DIN EN 1991-2
BW 1-1
Bau-km 1+204
Brücke über St 2240
LW = 14,50 m LH = 4,70 m
Kr.Wi. = 94,59 gon
Breite z.d. Borden: 5,00 m
Verkehrslasten nach
ARS 22/2012, DIN EN 1991-2
BW 1-2
Bau-km 1+651
Überführung Ebersbach
und Geh- und Radweg
LW = 0,00 m (0,00°) LH = 2,50 m
Kr.Wi. = 72,4 gon
Verkehrslasten nach
ARS 22/2012, DIN EN 1991-2
BW 1-3
Bau-km 1+912
Unterführung Brandbach
und Geh- und Radweg
LW = 3,20 m LH = 2,70 m
Kr.Wi. = 103 gon
Verkehrslasten nach
ARS 22/2012, DIN EN 1992-2
BW 1-4 (Bestand Nr.: 6332 523)
Bau-km 1+963
Brücke über Station 0.035
Rohrwechselschlauch im Zuge der St 2240
Unterführung Geh- und Radweg
LW = 3,00 m LH = 2,50 m
Kr.Wi. = 100 gon Br.Kl. 63
Reg.Bez. Mittelfranken
Gemeinde Ullstmreuth
Gmkg Weiher
Reg.Bez. Oberfranken
Gemeinde Dormitz
Gmkg Dormitz
Reg.Bez. Oberfranken
Gemeinde Dormitz
Gmkg Dormitz
Kreisverkehr
Süd mit Beleuchtung
Kreisverkehr
Nord mit Beleuchtung
Habernhofermühle
Weiher
Dormitz
Ebersbach
Brandbach
Seelaugraben
Schwabach
Beleuchtungsplan
An der Schwabachbrücke
vom 27.02.2007
Beleuchtungsplan
Bierstein
vom 17.08.2007
Beleuchtungsplan
Ortsdurchfahrt
vom 28.05.2003
Beleuchtungsplan
An der Ortsmühle 56
vom 28.05.2003
Beleuchtungsplan
Gewerbegebiet Langenau
vom 04.12.2003
Beleuchtungsplan
1. Änderung
vom 09.05.2003
Beleuchtungsplan
im Ebersbach
Beleuchtungsplan
Ortsdurchfahrt
vom 17.06.2003