


Längsschnitt Brandbach - Sohlstufe

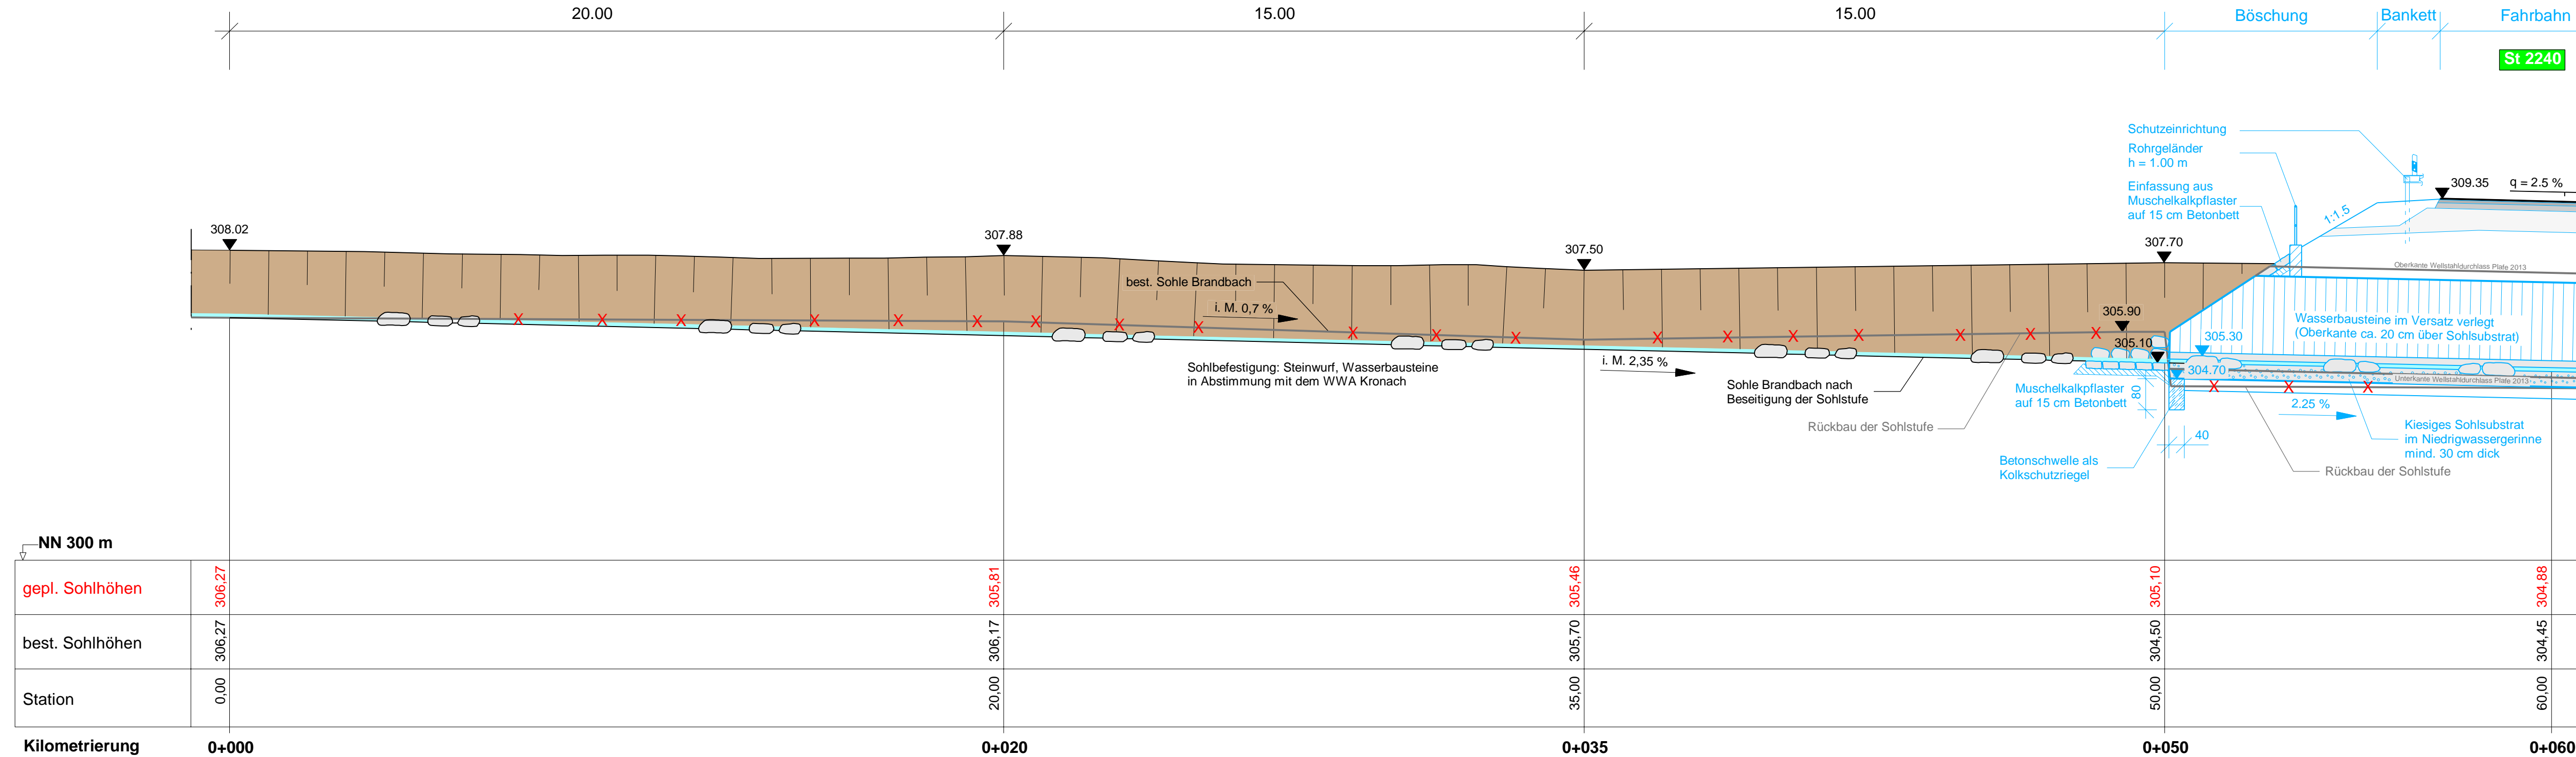

Hinweise zur Tekturplanung

Die unveränderte Planung aus der Planfeststellung 2013 ist in schwarz dargestellt.

Die geänderte, ursprüngliche Planung aus der Planfeststellung 2013, ist zur Verdeutlichung der Änderungen in reduzierter Form grau dargestellt!

Die Änderungen bzw. Ergänzungen gegenüber der Planfeststellung 2013 sind in blau dargestellt bzw. blau gekennzeichnet!

Freistaat Bayern
Staatliches Bauamt Bamberg



Unterlage 13.7 T

Blatt Nr.

Franz-Ludwig-Straße 21, 96047 Bamberg, Tel. 0951/9530-0, Fax 0951/9530-1900, E-Mail: poststelle@stbaba.bayern.de

Datum

Zeichen

PLANFESTSTELLUNG - **TEKTUR**

bearbeitet 09/2018 Wagner

St 2240, Erlangen - Eschenau

gezeichnet 09/2018 Büttner

Verlegung bei Dormitz

geprüft 09/2018 Arneth

von Bau-km 0-345 bis Bau-km 2+040
St 2243_300_0,482 bis St 2240_480_0,173

Längsschnitt

Brandbach - Sohlstufe

Maßstab 1 : 100

aufgestellt:
Bamberg, den 20.12.2013
Staatliches Bauamt

Eisgruber, Baudirektor

1. Tektur vom 27.09.2018
Staatliches Bauamt

Zeuschel, Baudirektor

Projekt: Verlegung_bei_Dormitz

Datei:PF_U_13_TT_Längsschnitt_Brandbach.icd

Geobasisdaten: © Bayerische Vermessungsverwaltung (Darstellung der Flurkarte als Eigentumsnachweis nicht geeignet)