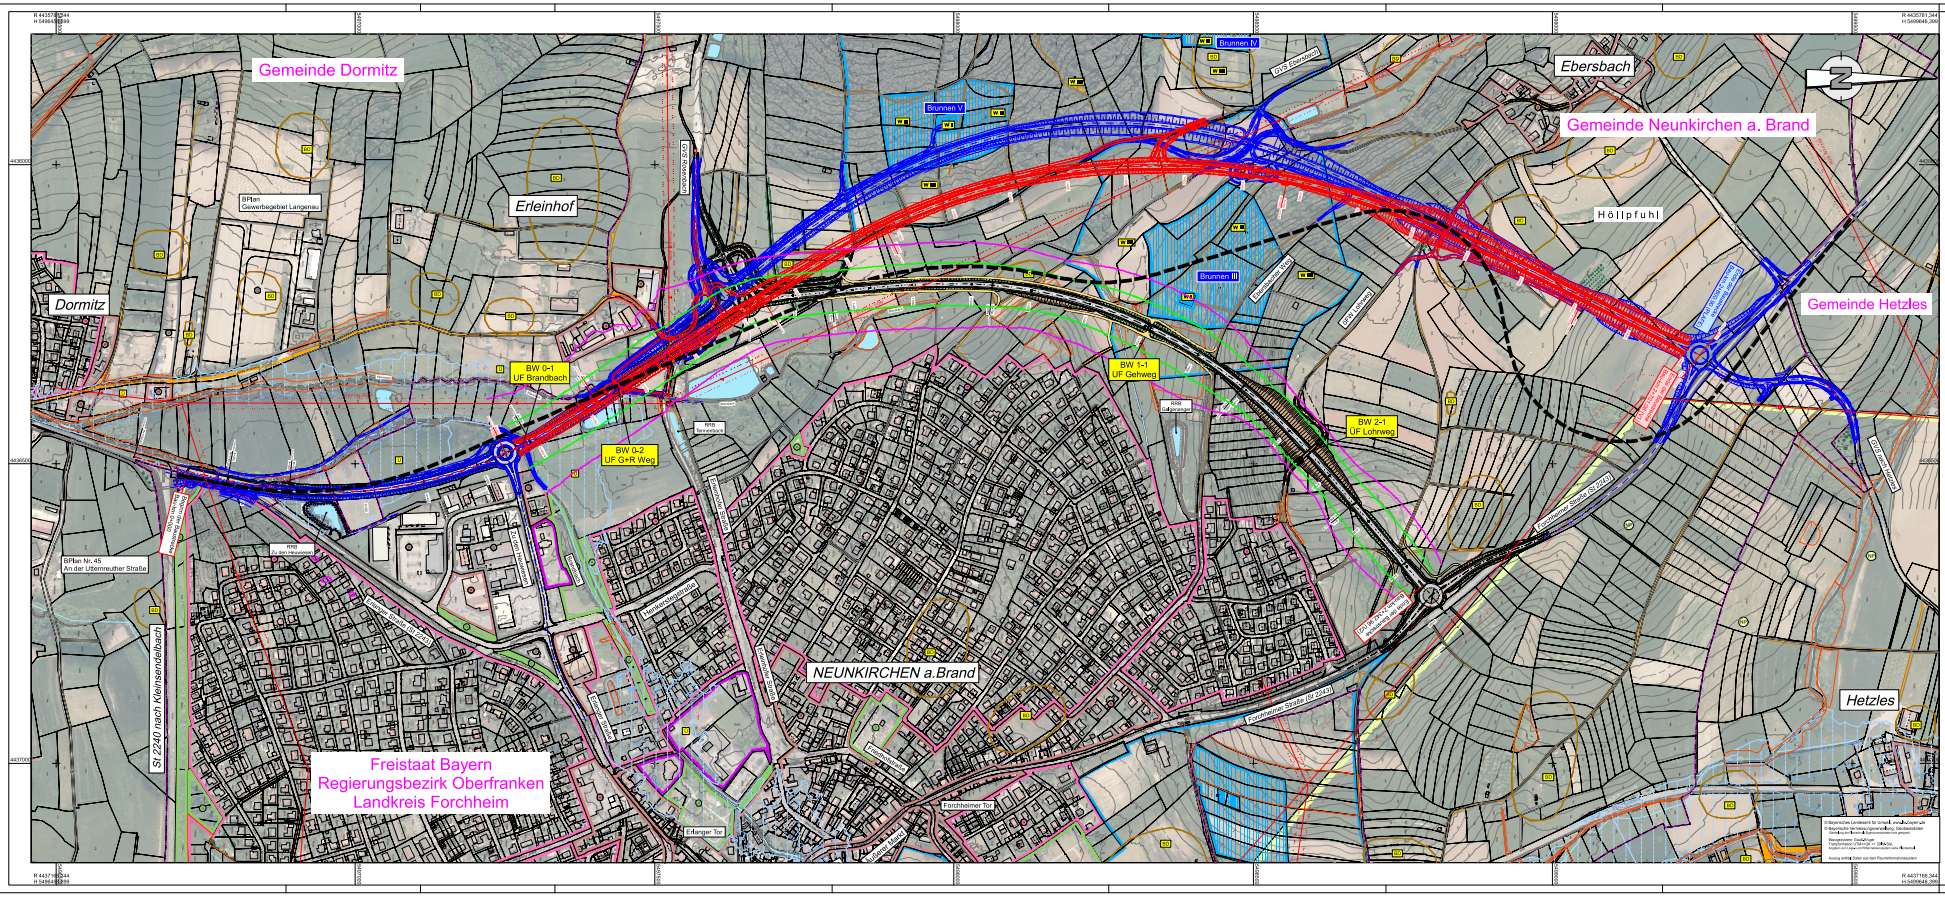

Zeichenerklärung

Planung
- Planfeststellungstrasse 2016
- Variante 1
- Variante 2
- FNP Trasse

Straßen in Bestand
- Staatsstraße
- Kreisstraße
- Sonstige Straße, Wege

Verwaltung
- Gemeindegrenze

Gebiete und Flächen
- Wohnbauliche
- gemischte Bauliche
- gewerbliche Bauliche
- Sonderbauliche
- Gemeinbauerf
- Grünflächen

Schutzgebiete
Natur, Landschaft, Wasser
- FFH-Gebiet
- Europäisches Vogelschutzgebiet
- Naturpark
- Landschaftsschutzgebiet
- Bodendenkmal
- Wasserschutzzone III
- Wasserschutzzone II
- Überschwemmungsgebiet
- gesetzlich geschützte Biotope

Isophonenlinien Variante 2 – Berechnung 5,50 m ü. Gelände, 1.OG
- 49 dB Immissionsgrenzwert nachts Wohngebiet
- 54 dB Immissionsgrenzwert nachts Mischgebiet

Höhen & Partner
Ingenieurgesellschaft
Beratende Ingenieure

Staatliches Bauamt Bamberg
Franz-Ludwig-Straße 21
96047 Bamberg

Nr.	Art der Änderung	Datum	Zeichen

Lagesystem	DHDN90 GK – EPSG:31468	Stand Kataster	25.12.2023
Höhensystem	DHHN12 (NHN/Met)	Bestandsvermessung	2009 / 2013

VORUNTERSUCHUNG

Straßenbauverwaltung Freistaat Bayern
Staatliches Bauamt Bamberg
St 2243, Abschnitt 280, Station: 3.788 bis 7.060
PNO.BA-Nr.: unn8

Unterlage / Blatt-Nr.: LP7 -
Lageplan
Variantenuntersuchung
Maßstab: 1:2500

St 2243 Effeltrich - Neunkirchen am Brand
Verlegung westlich Neunkirchen am Brand
Bau-km ..... bis .....

aufgestellt:
Bamberg, den
Staatliches Bauamt

VORABZUG
Stand: 05/2024